


1989.

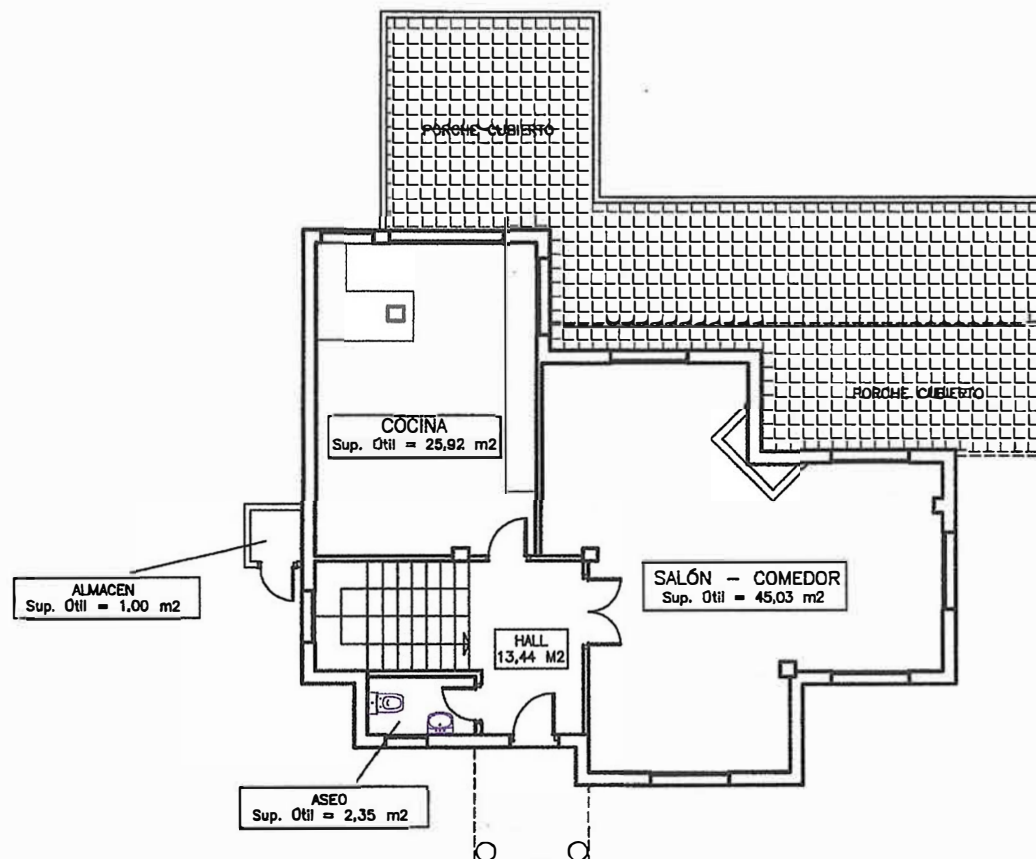

PLANTA ALTA

SUPERFICIE TOTAL CONSTRUIDA DE PLANTA ALTA (P.P. DE 50 % DE PORCHES) = 121,15 M²



CUMBRE VILLAS

Amazing Villas, Stunning Views

+34 958 611 809

+34 647 881 853

sales@cumbrevillas.com



www.cumbrevillas.com

VIVIENDA UNIFAMILIAR AISLADA CON PISCINA

Plano : 2
Plantas de Distribución y Superficies.
Planta Alta

Escala : 1/100
Fecha: Julio de 2.021

Situación:
ALMUÑECAR (GRANADA).

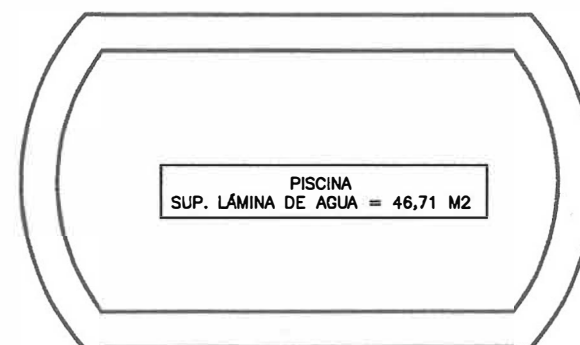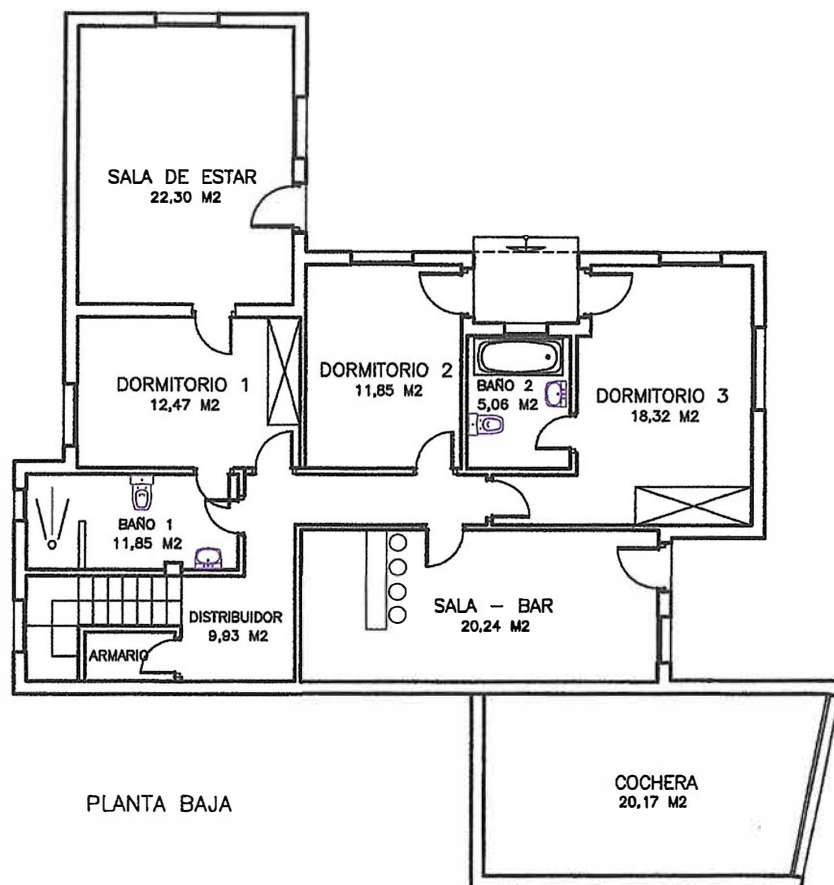

SUPERFICIE TOTAL CONSTRUIDA DE PLANTA ALTA (P.P. DE 50 % DE PORCHES) = 135,40 M²

SUPERFICIE CONSTRUIDA DE COCHERA = 26,26 M²



CUMBRE VILLAS
Amazing Villas, Stunning Views

+34 958 611 809

+34 647 881 853

sales@cumbrevillas.com

www.cumbrevillas.com

VIVIENDA UNIFAMILIAR AISLADA CON PISCINA

Plano : 3
Plantas de Distribución y Superficies.
Planta Baja y piscina

Escala : 1/100
Fecha: Julio de 2.021

Situación:
ALMUÑECAR (GRANADA).