


CALLE

PLANTA SEMISÓTANO

Escala: 1 / 150

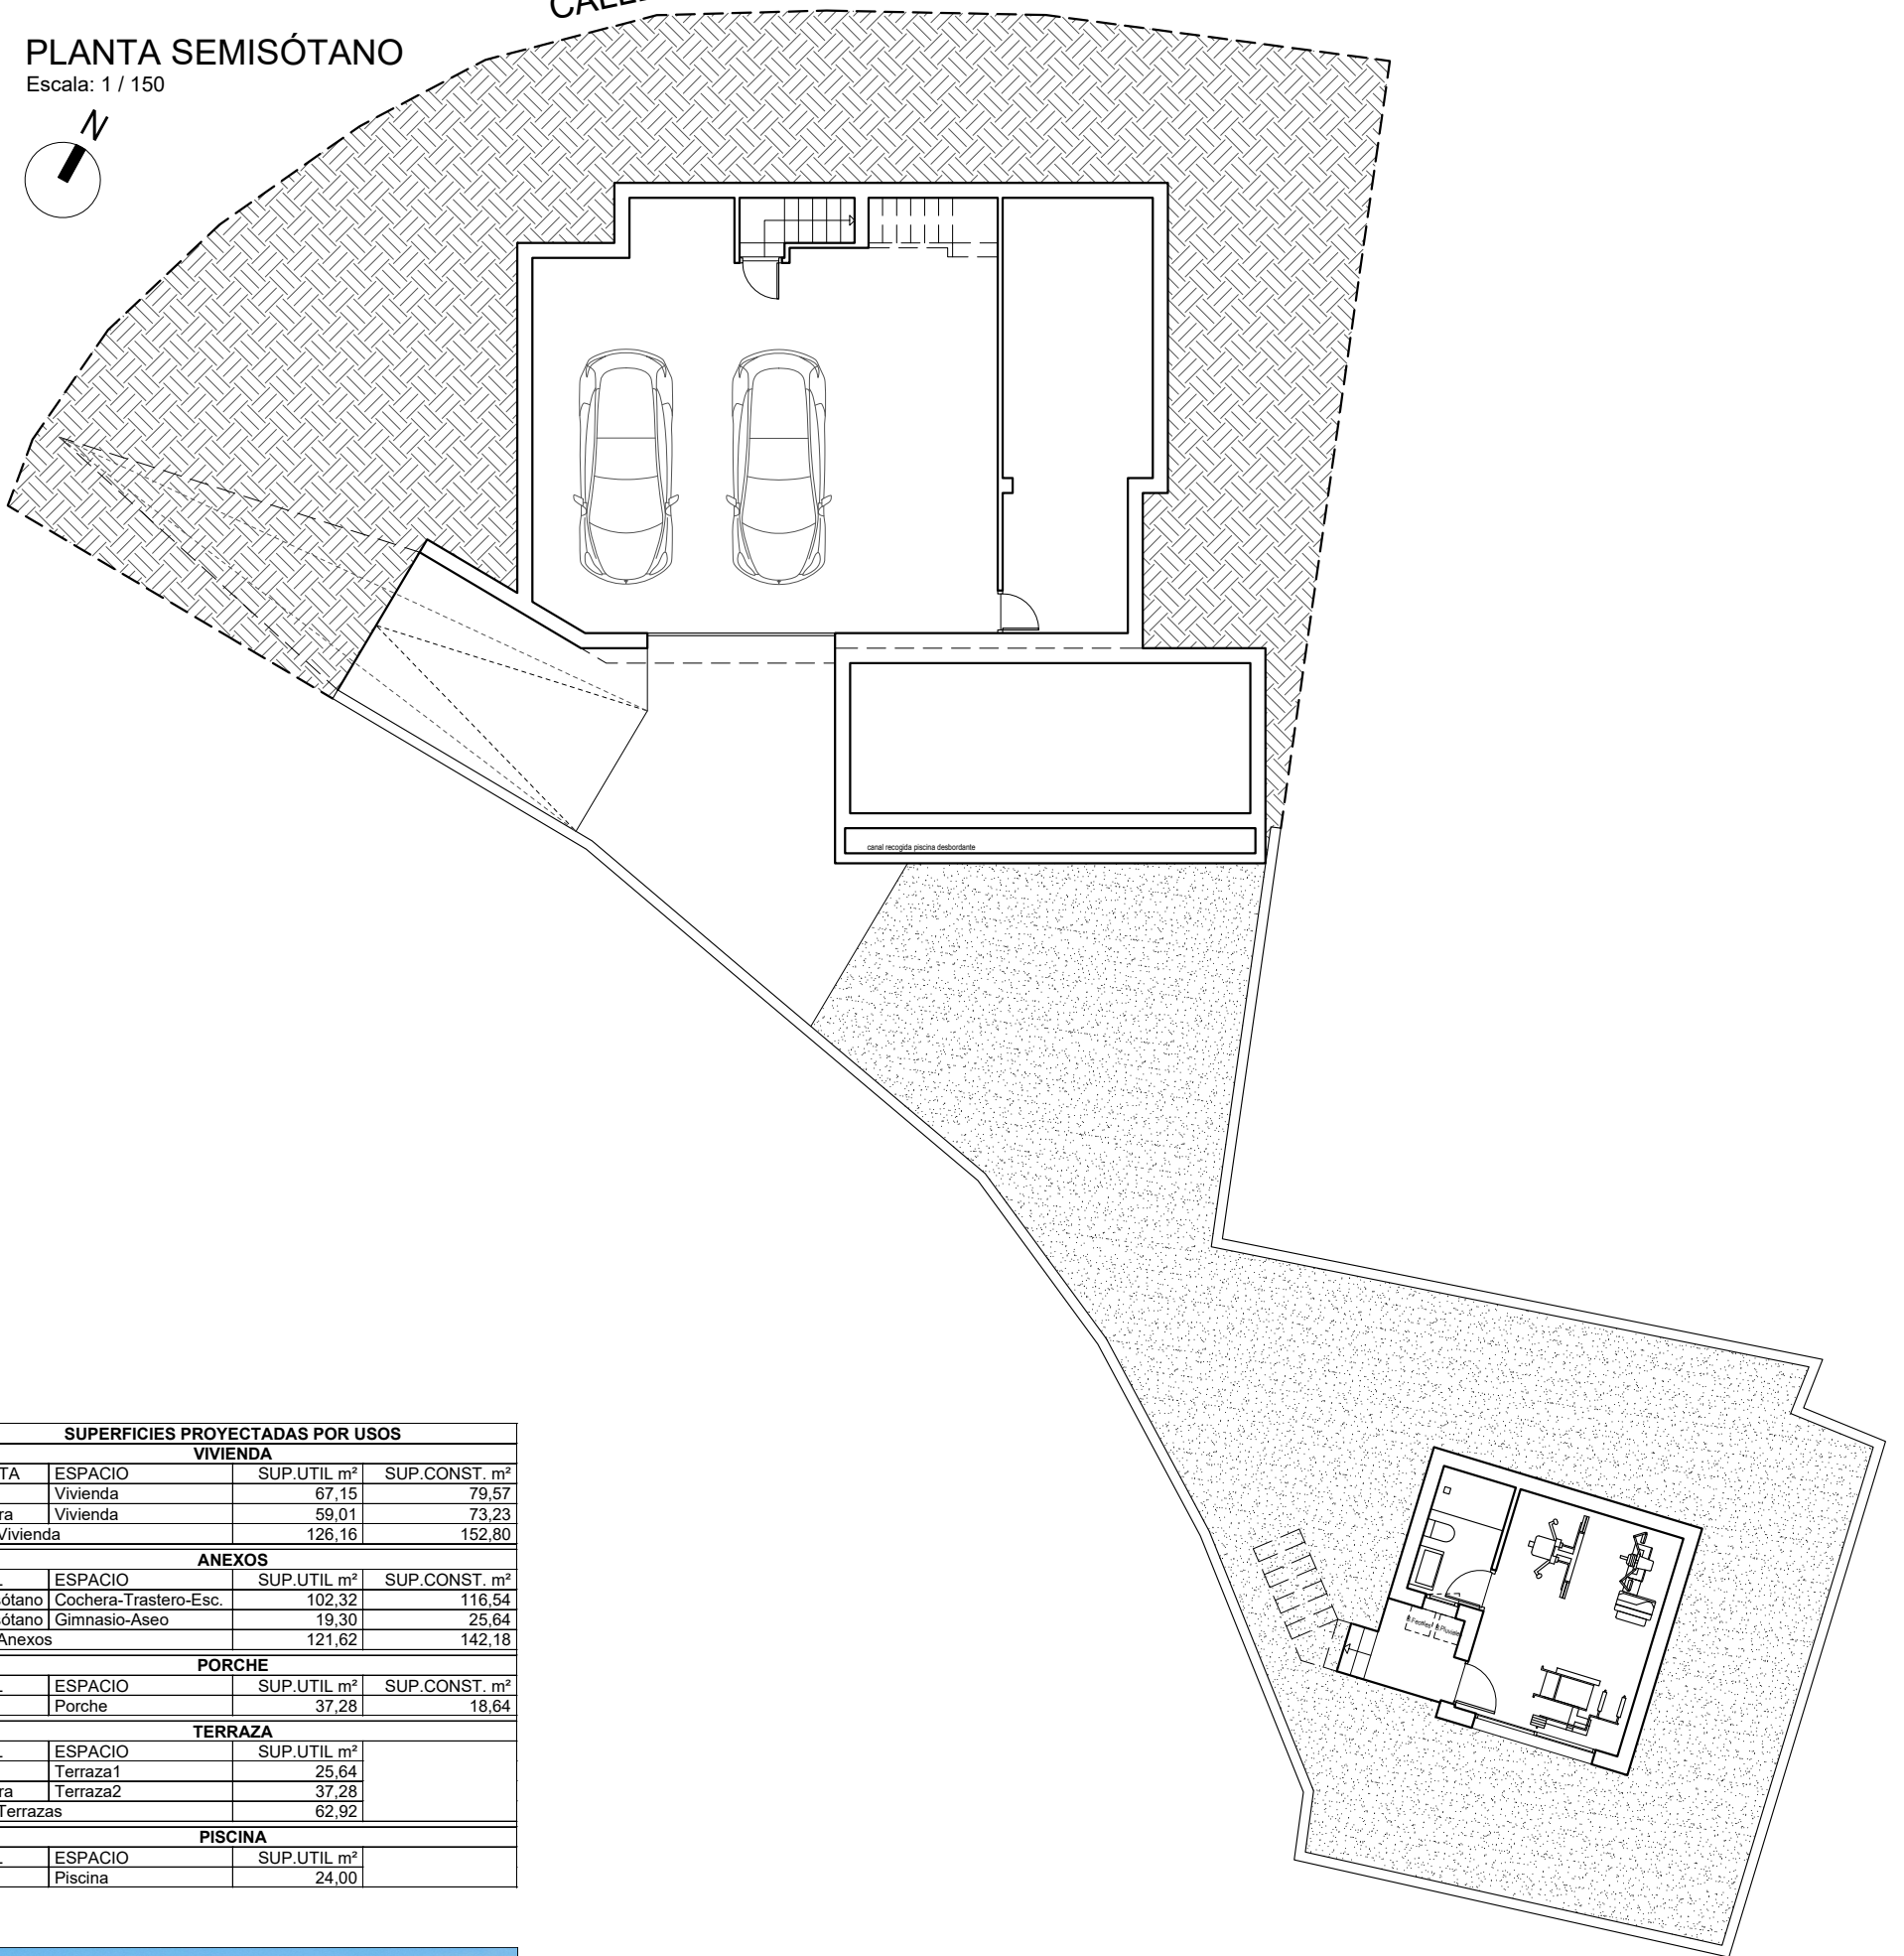

SUPERFICIES PROYECTADAS POR USOS			
VIVIENDA			
PLANTA	ESPACIO	SUP.UTIL m ²	SUP.CONST. m ²
Baja	Vivienda	67,15	79,57
Primera	Vivienda	59,01	73,23
Total Vivienda		126,16	152,80
ANEXOS			
NIVEL	ESPACIO	SUP.UTIL m ²	SUP.CONST. m ²
Semisótano	Cochera-Trastero-Esc.	102,32	116,54
Semisótano	Gimnasio-Aseo	19,30	25,64
Total Anexos		121,62	142,18
PORCHE			
NIVEL	ESPACIO	SUP.UTIL m ²	SUP.CONST. m ²
Baja	Porche	37,28	18,64
TERRAZA			
NIVEL	ESPACIO	SUP.UTIL m ²	
Baja	Terraza1	25,64	
Primera	Terraza2	37,28	
Total Terrazas		62,92	
PISCINA			
NIVEL	ESPACIO	SUP.UTIL m ²	
Baja	Piscina	24,00	



Nota: Este plano es una representación comercial. La distribución, superficies, cotas, mobiliario y acabados pueden sufrir variaciones por exigencias técnicas, estructurales, urbanísticas o de ejecución de obra, sin que ello suponga una disminución de la calidad o superficie útil final de la vivienda, conforme a la normativa vigente.

Sofia

Luxury Villa



CUMBRE VILLAS
Amazing Villas, Stunning Views

+34 958 611 809

+34 647 881 853



sales@cumbrevillas.com

www.cumbrevillas.com

CALLE

PLANTA BAJA

Escala: 1 / 150

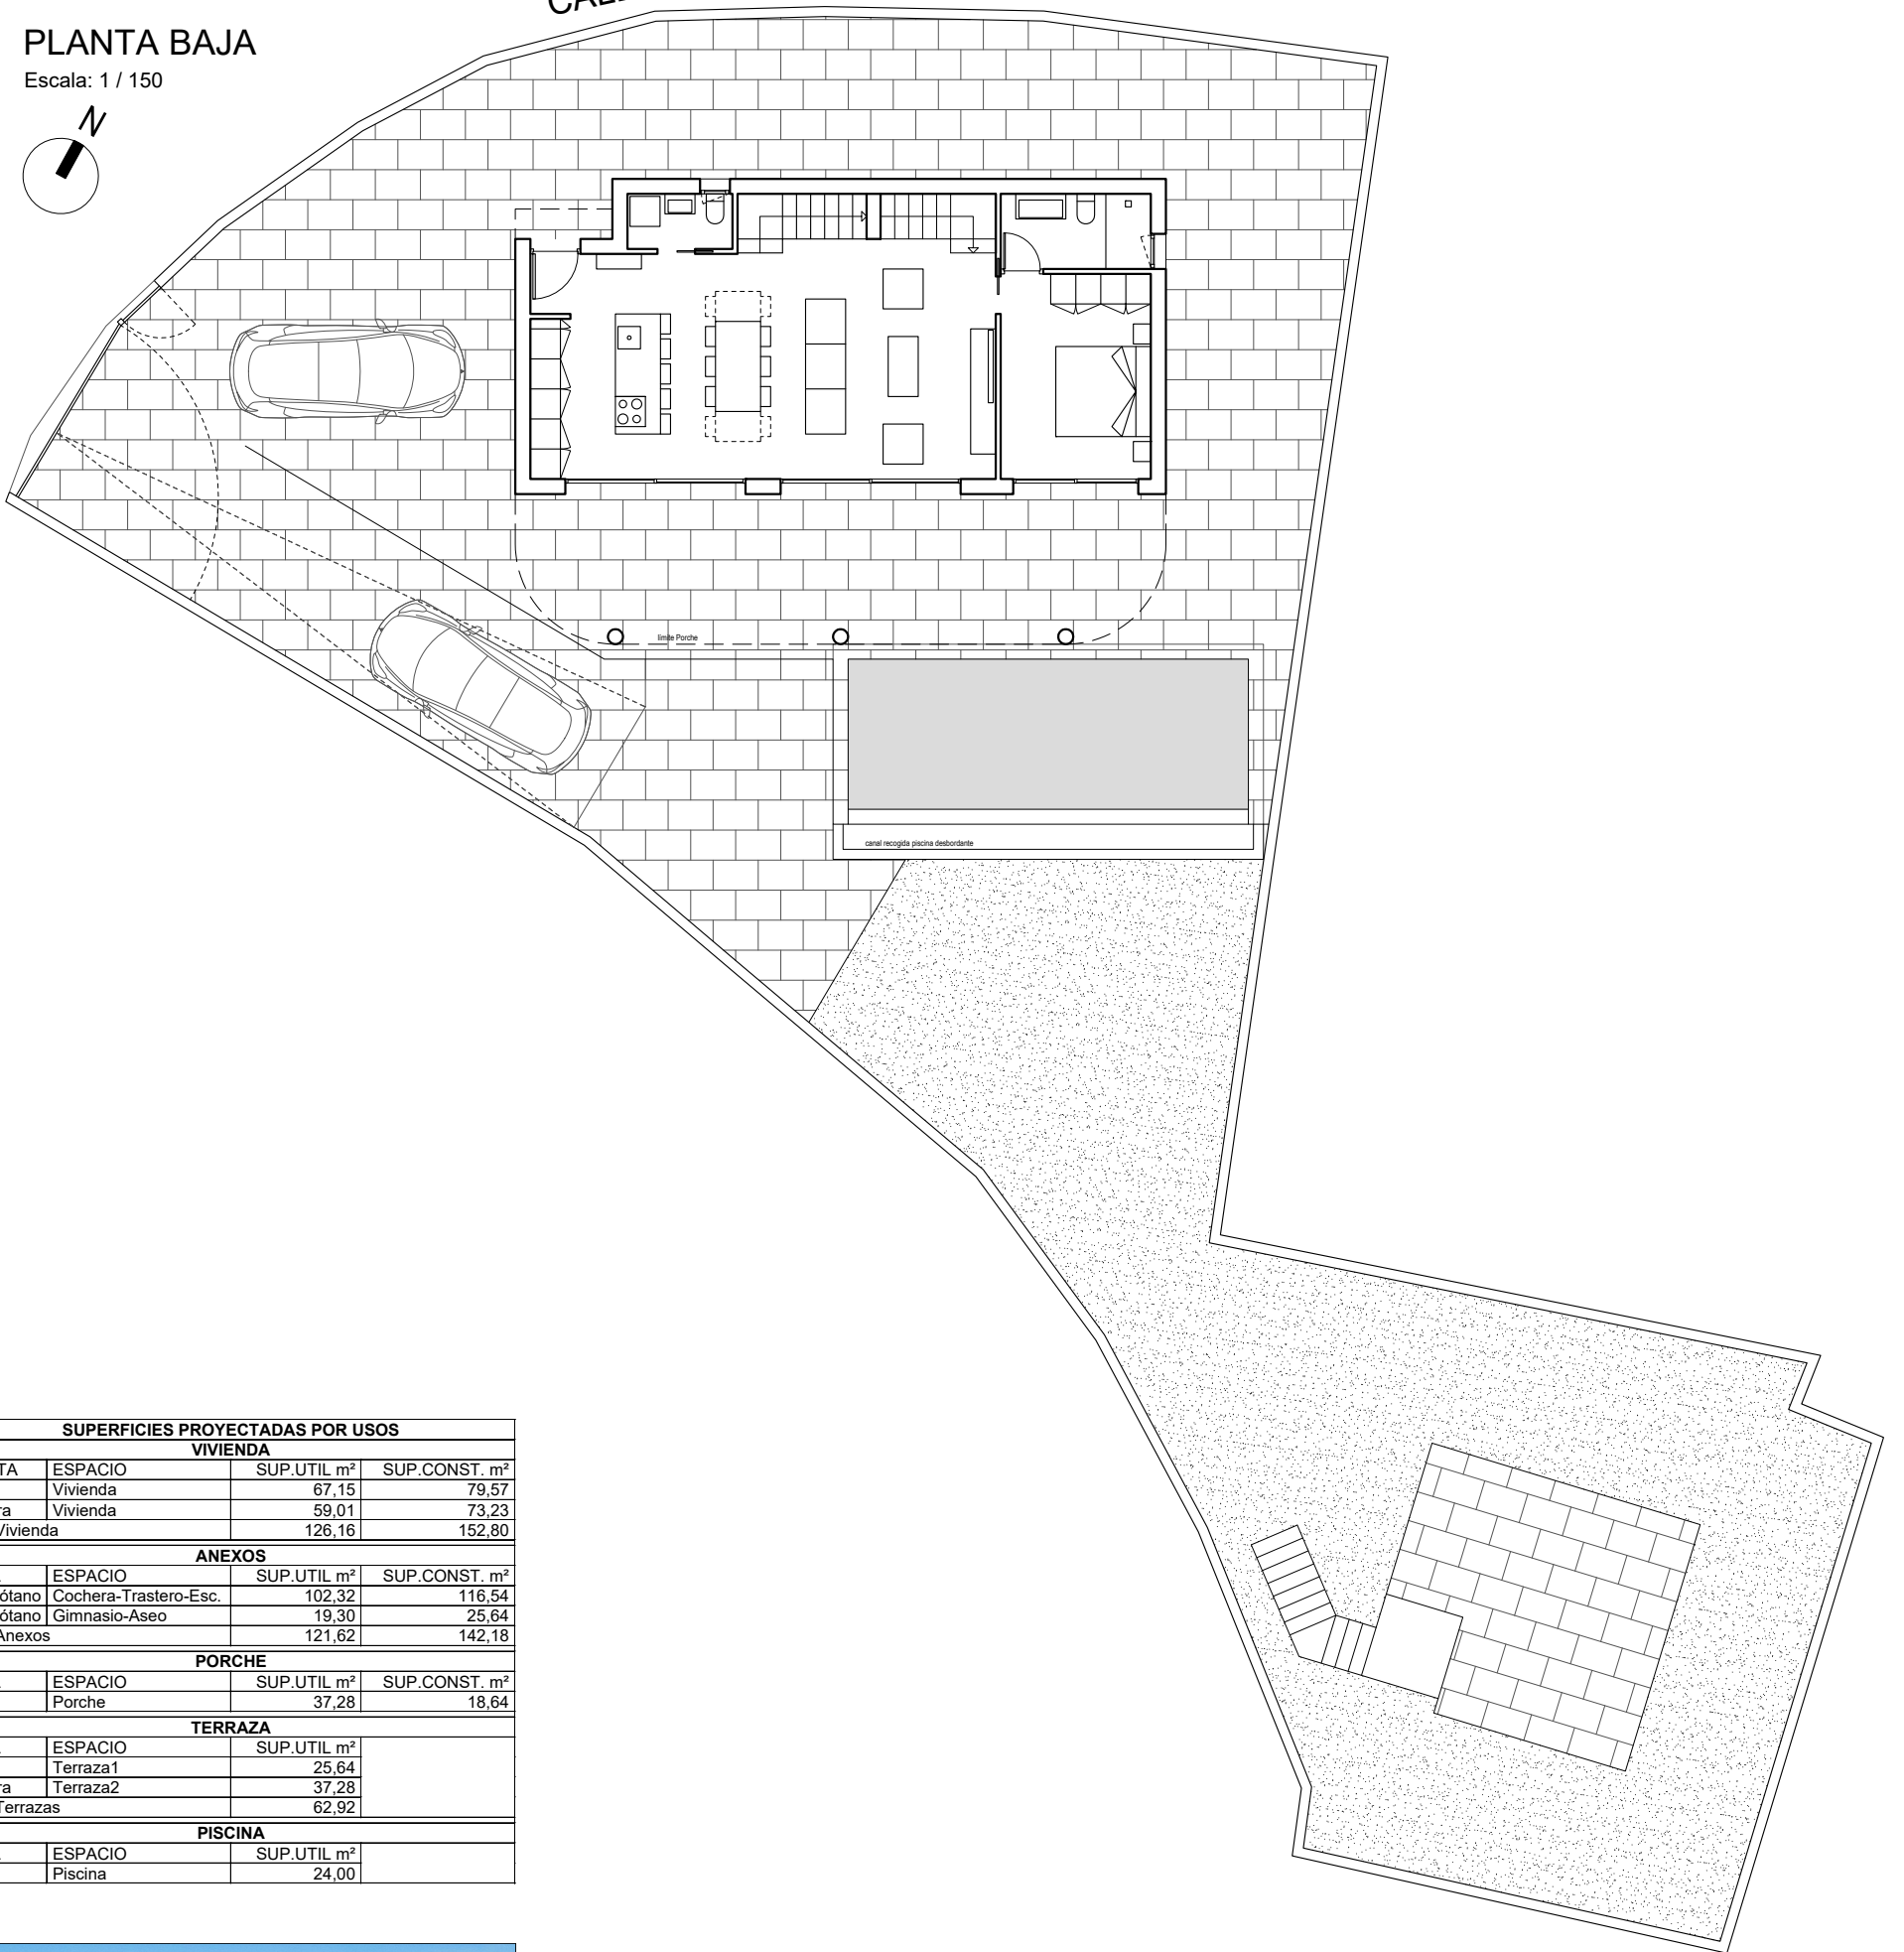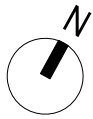

SUPERFICIES PROYECTADAS POR USOS			
VIVIENDA			
PLANTA	ESPACIO	SUP.UTIL m ²	SUP.CONST. m ²
Baja	Vivienda	67,15	79,57
Primera	Vivienda	59,01	73,23
Total Vivienda		126,16	152,80
ANEXOS			
NIVEL	ESPACIO	SUP.UTIL m ²	SUP.CONST. m ²
Semisótano	Cochera-Trastero-Esc.	102,32	116,54
Semisótano	Gimnasio-Aseo	19,30	25,64
Total Anexos		121,62	142,18
PORCHE			
NIVEL	ESPACIO	SUP.UTIL m ²	SUP.CONST. m ²
Baja	Porche	37,28	18,64
TERRAZA			
NIVEL	ESPACIO	SUP.UTIL m ²	
Baja	Terraza1	25,64	
Primera	Terraza2	37,28	
Total Terrazas		62,92	
PISCINA			
NIVEL	ESPACIO	SUP.UTIL m ²	
Baja	Piscina	24,00	



Nota: Este plano es una representación comercial. La distribución, superficies, cotas, mobiliario y acabados pueden sufrir variaciones por exigencias técnicas, estructurales, urbanísticas o de ejecución de obra, sin que ello suponga una disminución de la calidad o superficie útil final de la vivienda, conforme a la normativa vigente.

Sofia

Luxury Villa



CUMBRE VILLAS
Amazing Villas, Stunning Views

+34 958 611 809

+34 647 881 853



sales@cumbrevillas.com

www.cumbrevillas.com

CALLE

PLANTA PRIMERA

Escala: 1 / 150

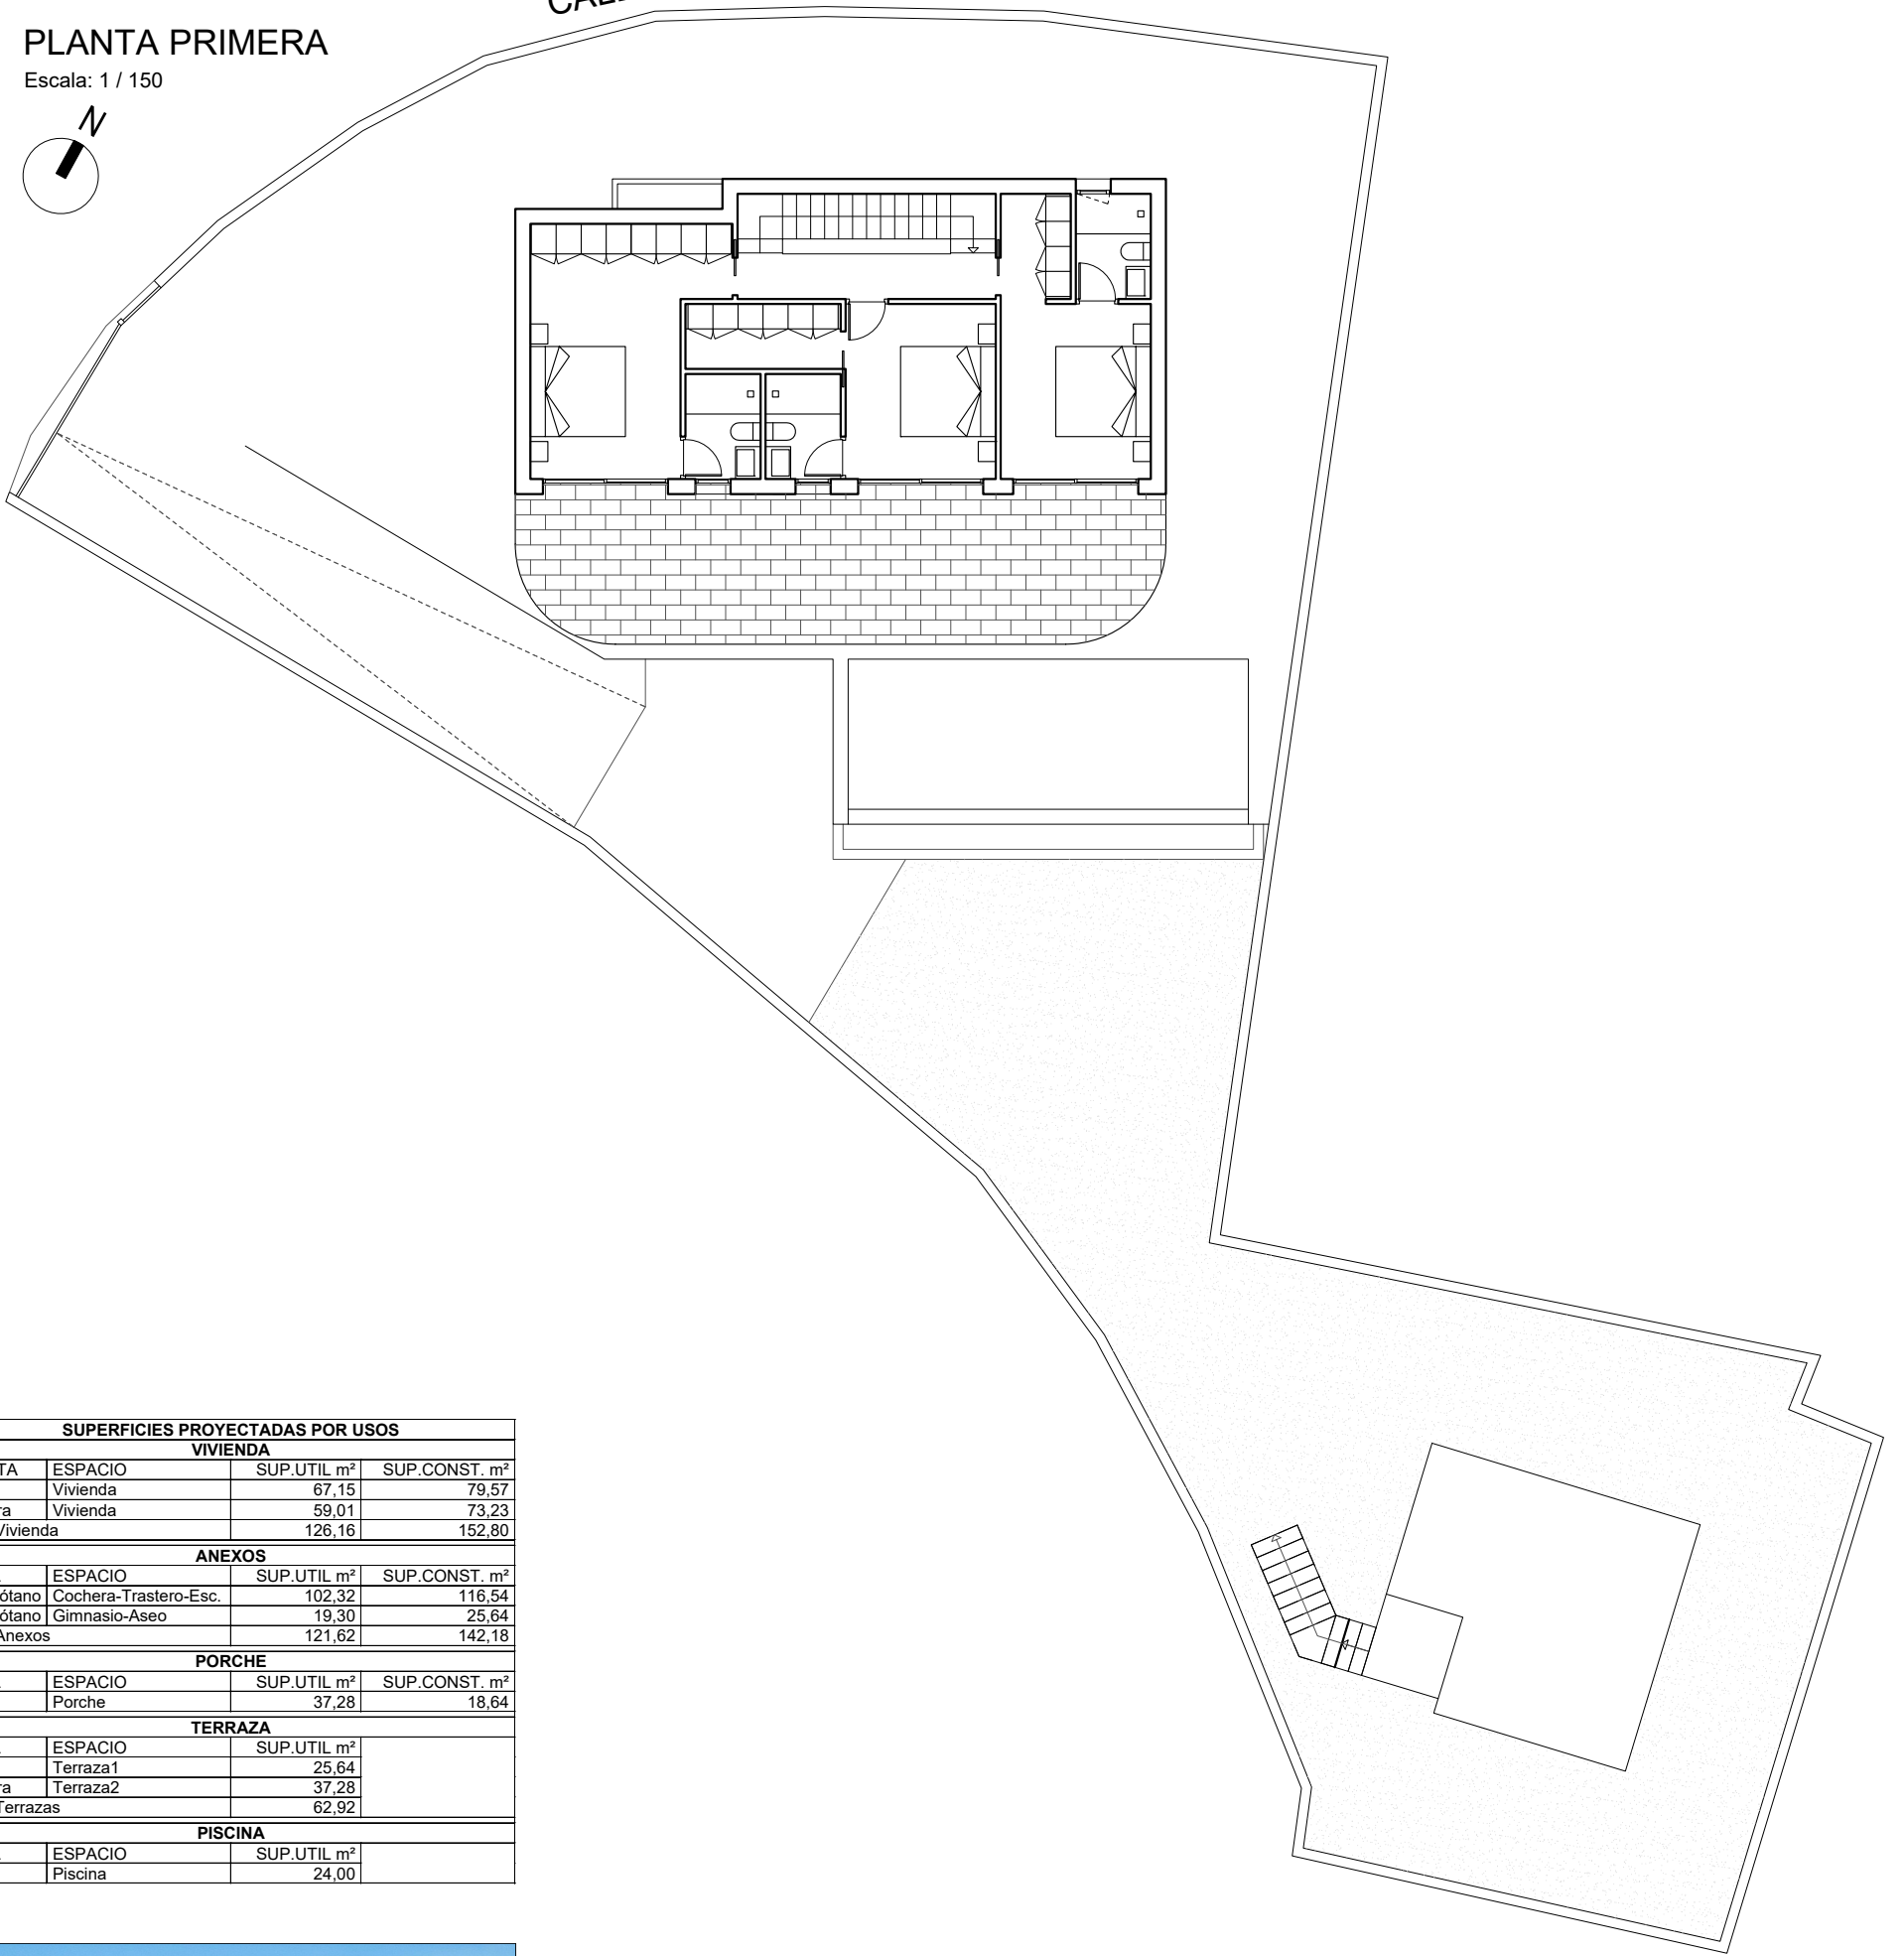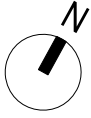

SUPERFICIES PROYECTADAS POR USOS			
VIVIENDA			
PLANTA	ESPACIO	SUP.UTIL m ²	SUP.CONST. m ²
Baja	Vivienda	67,15	79,57
Primera	Vivienda	59,01	73,23
Total Vivienda		126,16	152,80
ANEXOS			
NIVEL	ESPACIO	SUP.UTIL m ²	SUP.CONST. m ²
Semisótano	Cochera-Trastero-Esc.	102,32	116,54
Semisótano	Gimnasio-Aseo	19,30	25,64
Total Anexos		121,62	142,18
PORCHE			
NIVEL	ESPACIO	SUP.UTIL m ²	SUP.CONST. m ²
Baja	Porche	37,28	18,64
TERRAZA			
NIVEL	ESPACIO	SUP.UTIL m ²	
Baja	Terraza1	25,64	
Primera	Terraza2	37,28	
Total Terrazas		62,92	
PISCINA			
NIVEL	ESPACIO	SUP.UTIL m ²	
Baja	Piscina	24,00	



Nota: Este plano es una representación comercial. La distribución, superficies, cotas, mobiliario y acabados pueden sufrir variaciones por exigencias técnicas, estructurales, urbanísticas o de ejecución de obra, sin que ello suponga una disminución de la calidad o superficie útil final de la vivienda, conforme a la normativa vigente.

Sofia

Luxury Villa



CUMBRE VILLAS

Amazing Villas, Stunning Views

+34 958 611 809

+34 647 881 853


sales@cumbrevillas.com

www.cumbrevillas.com

CALLE

PLANTA CUBIERTAS

Escala: 1 / 150

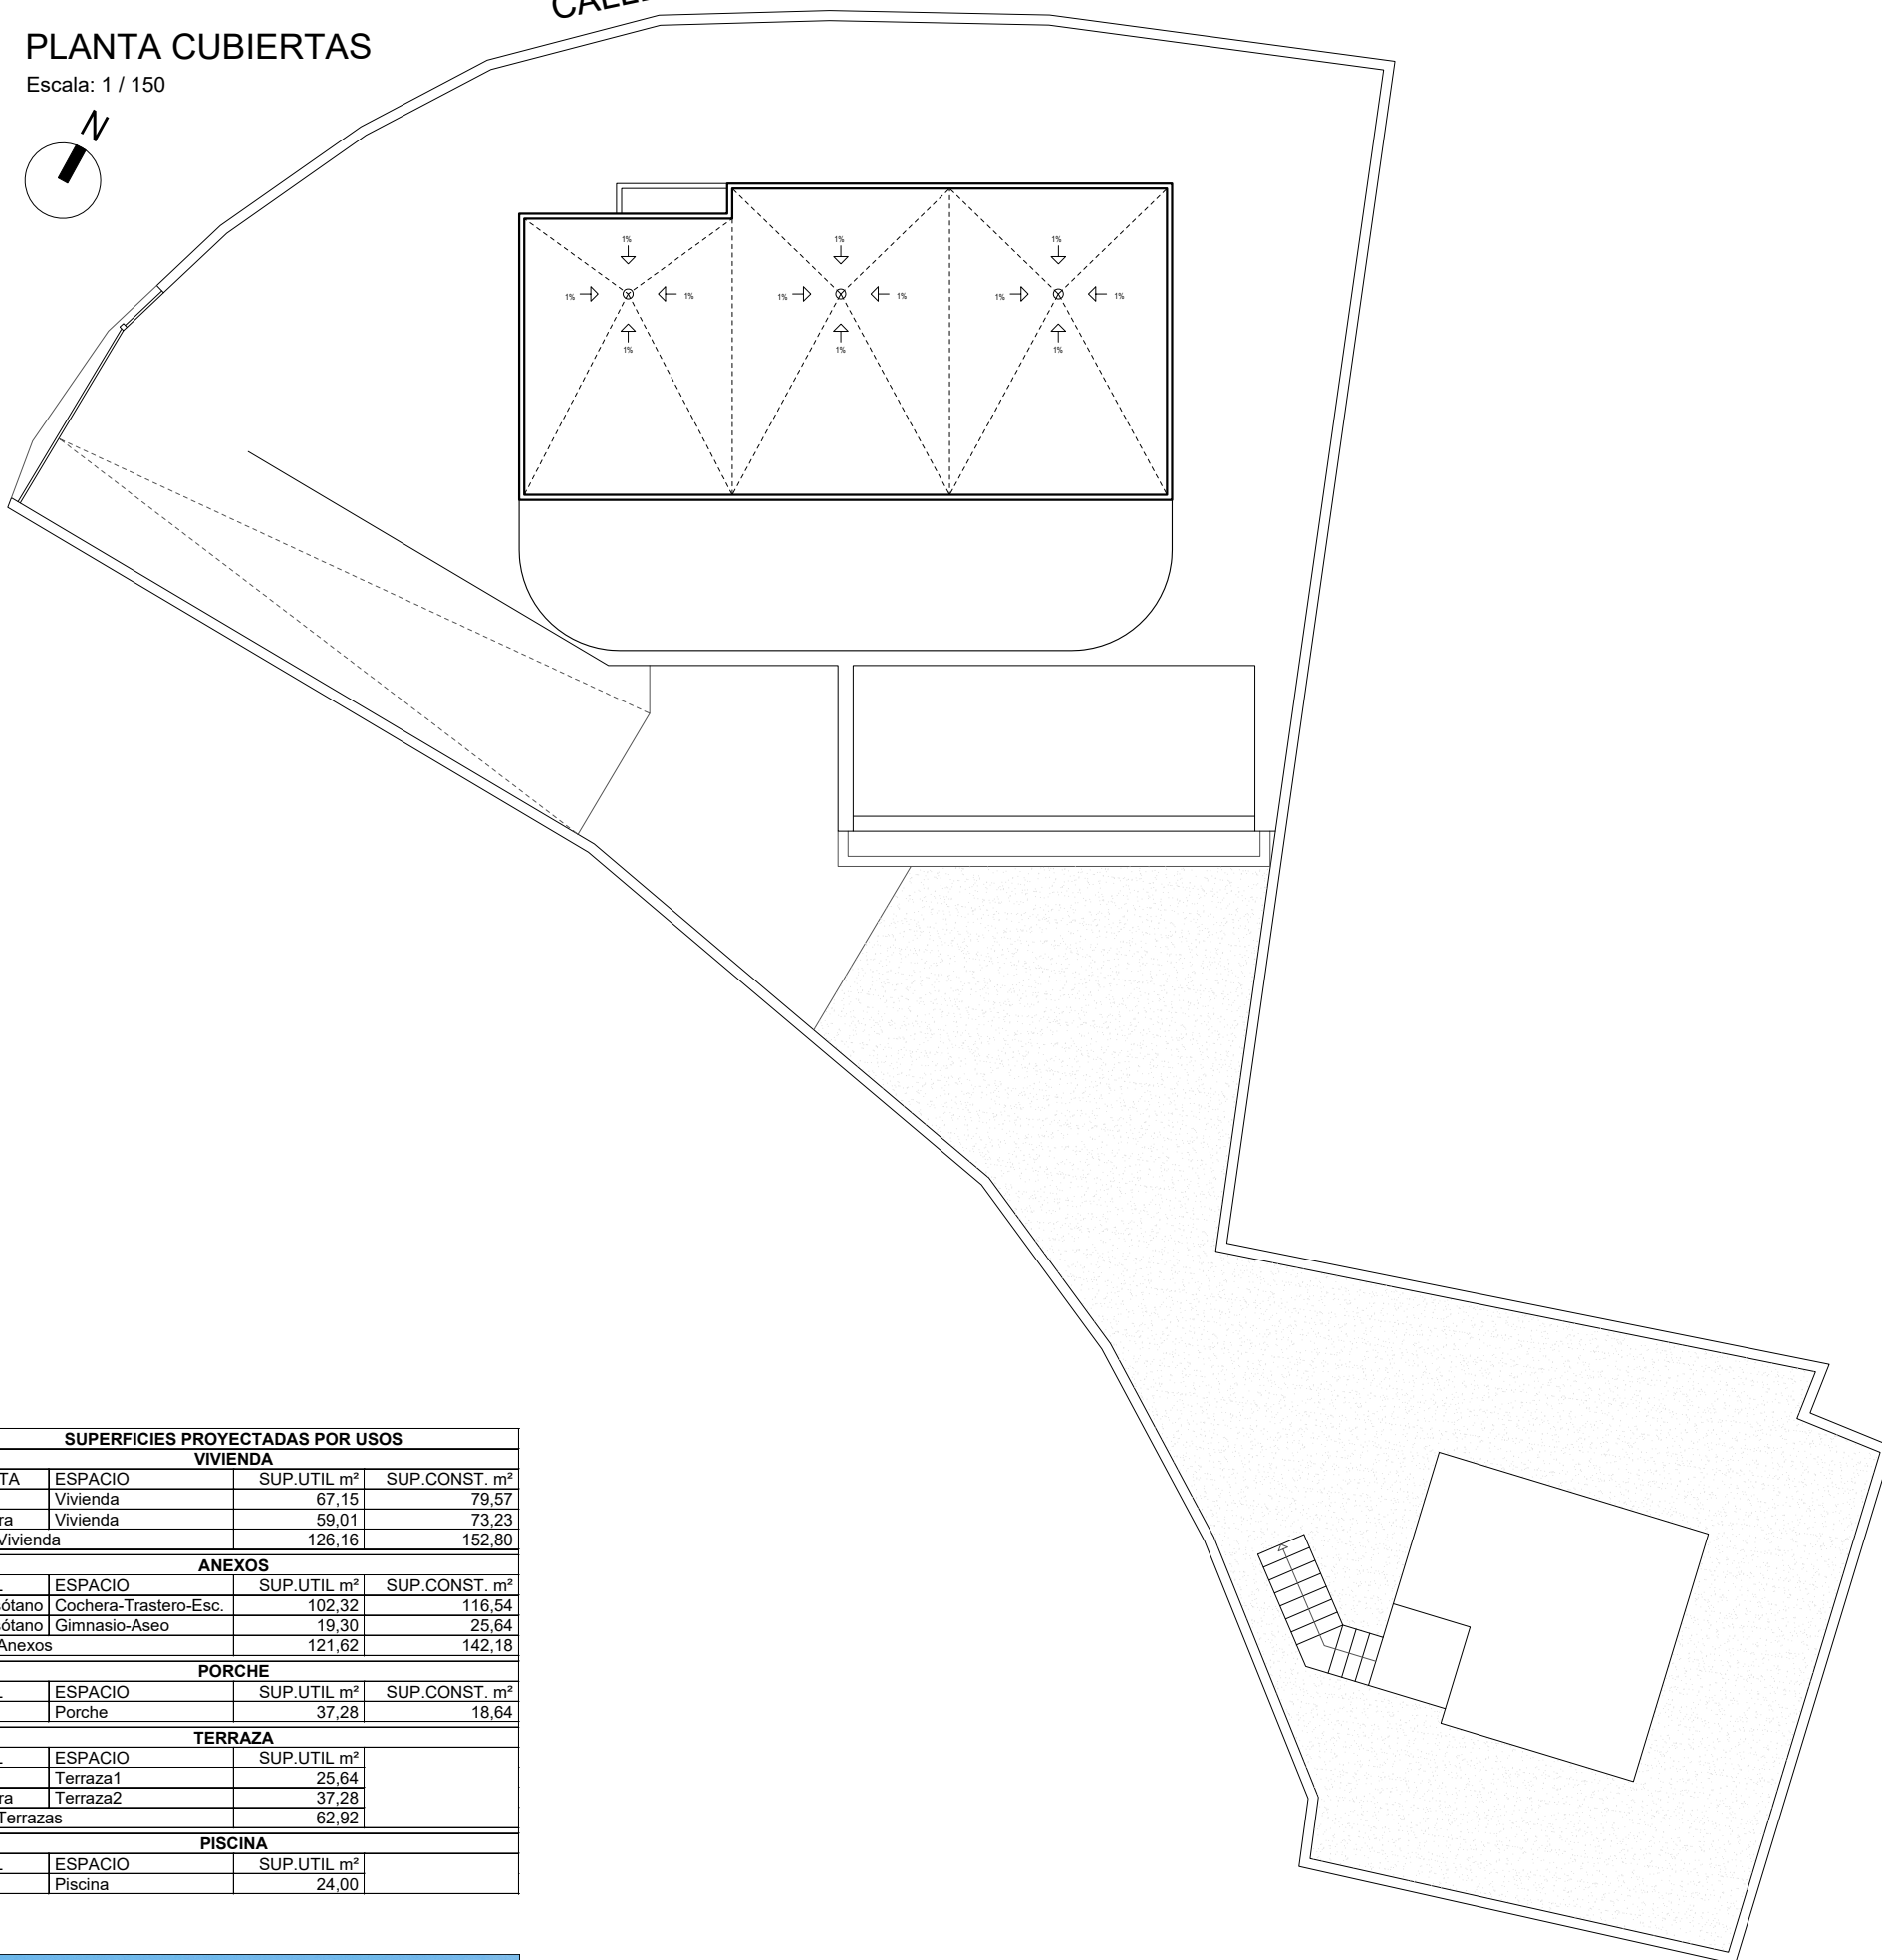

SUPERFICIES PROYECTADAS POR USOS			
VIVIENDA			
PLANTA	ESPACIO	SUP.UTIL m ²	SUP.CONST. m ²
Baja	Vivienda	67,15	79,57
Primera	Vivienda	59,01	73,23
Total Vivienda		126,16	152,80
ANEXOS			
NIVEL	ESPACIO	SUP.UTIL m ²	SUP.CONST. m ²
Semisótano	Cochera-Trastero-Esc.	102,32	116,54
Semisótano	Gimnasio-Aseo	19,30	25,64
Total Anexos		121,62	142,18
PORCHE			
NIVEL	ESPACIO	SUP.UTIL m ²	SUP.CONST. m ²
Baja	Porche	37,28	18,64
TERRAZA			
NIVEL	ESPACIO	SUP.UTIL m ²	SUP.CONST. m ²
Baja	Terraza1	25,64	
Primera	Terraza2	37,28	
Total Terrazas		62,92	
PISCINA			
NIVEL	ESPACIO	SUP.UTIL m ²	SUP.CONST. m ²
Baja	Piscina	24,00	



Nota: Este plano es una representación comercial. La distribución, superficies, cotas, mobiliario y acabados pueden sufrir variaciones por exigencias técnicas, estructurales, urbanísticas o de ejecución de obra, sin que ello suponga una disminución de la calidad o superficie útil final de la vivienda, conforme a la normativa vigente.

Sofia

Luxury Villa



CUMBRE VILLAS

Amazing Villas, Stunning Views

+34 958 611 809



+34 647 881 853

sales@cumbrevillas.com

www.cumbrevillas.com

PLANTA SEMISÓTANO

Escala: 1 / 75

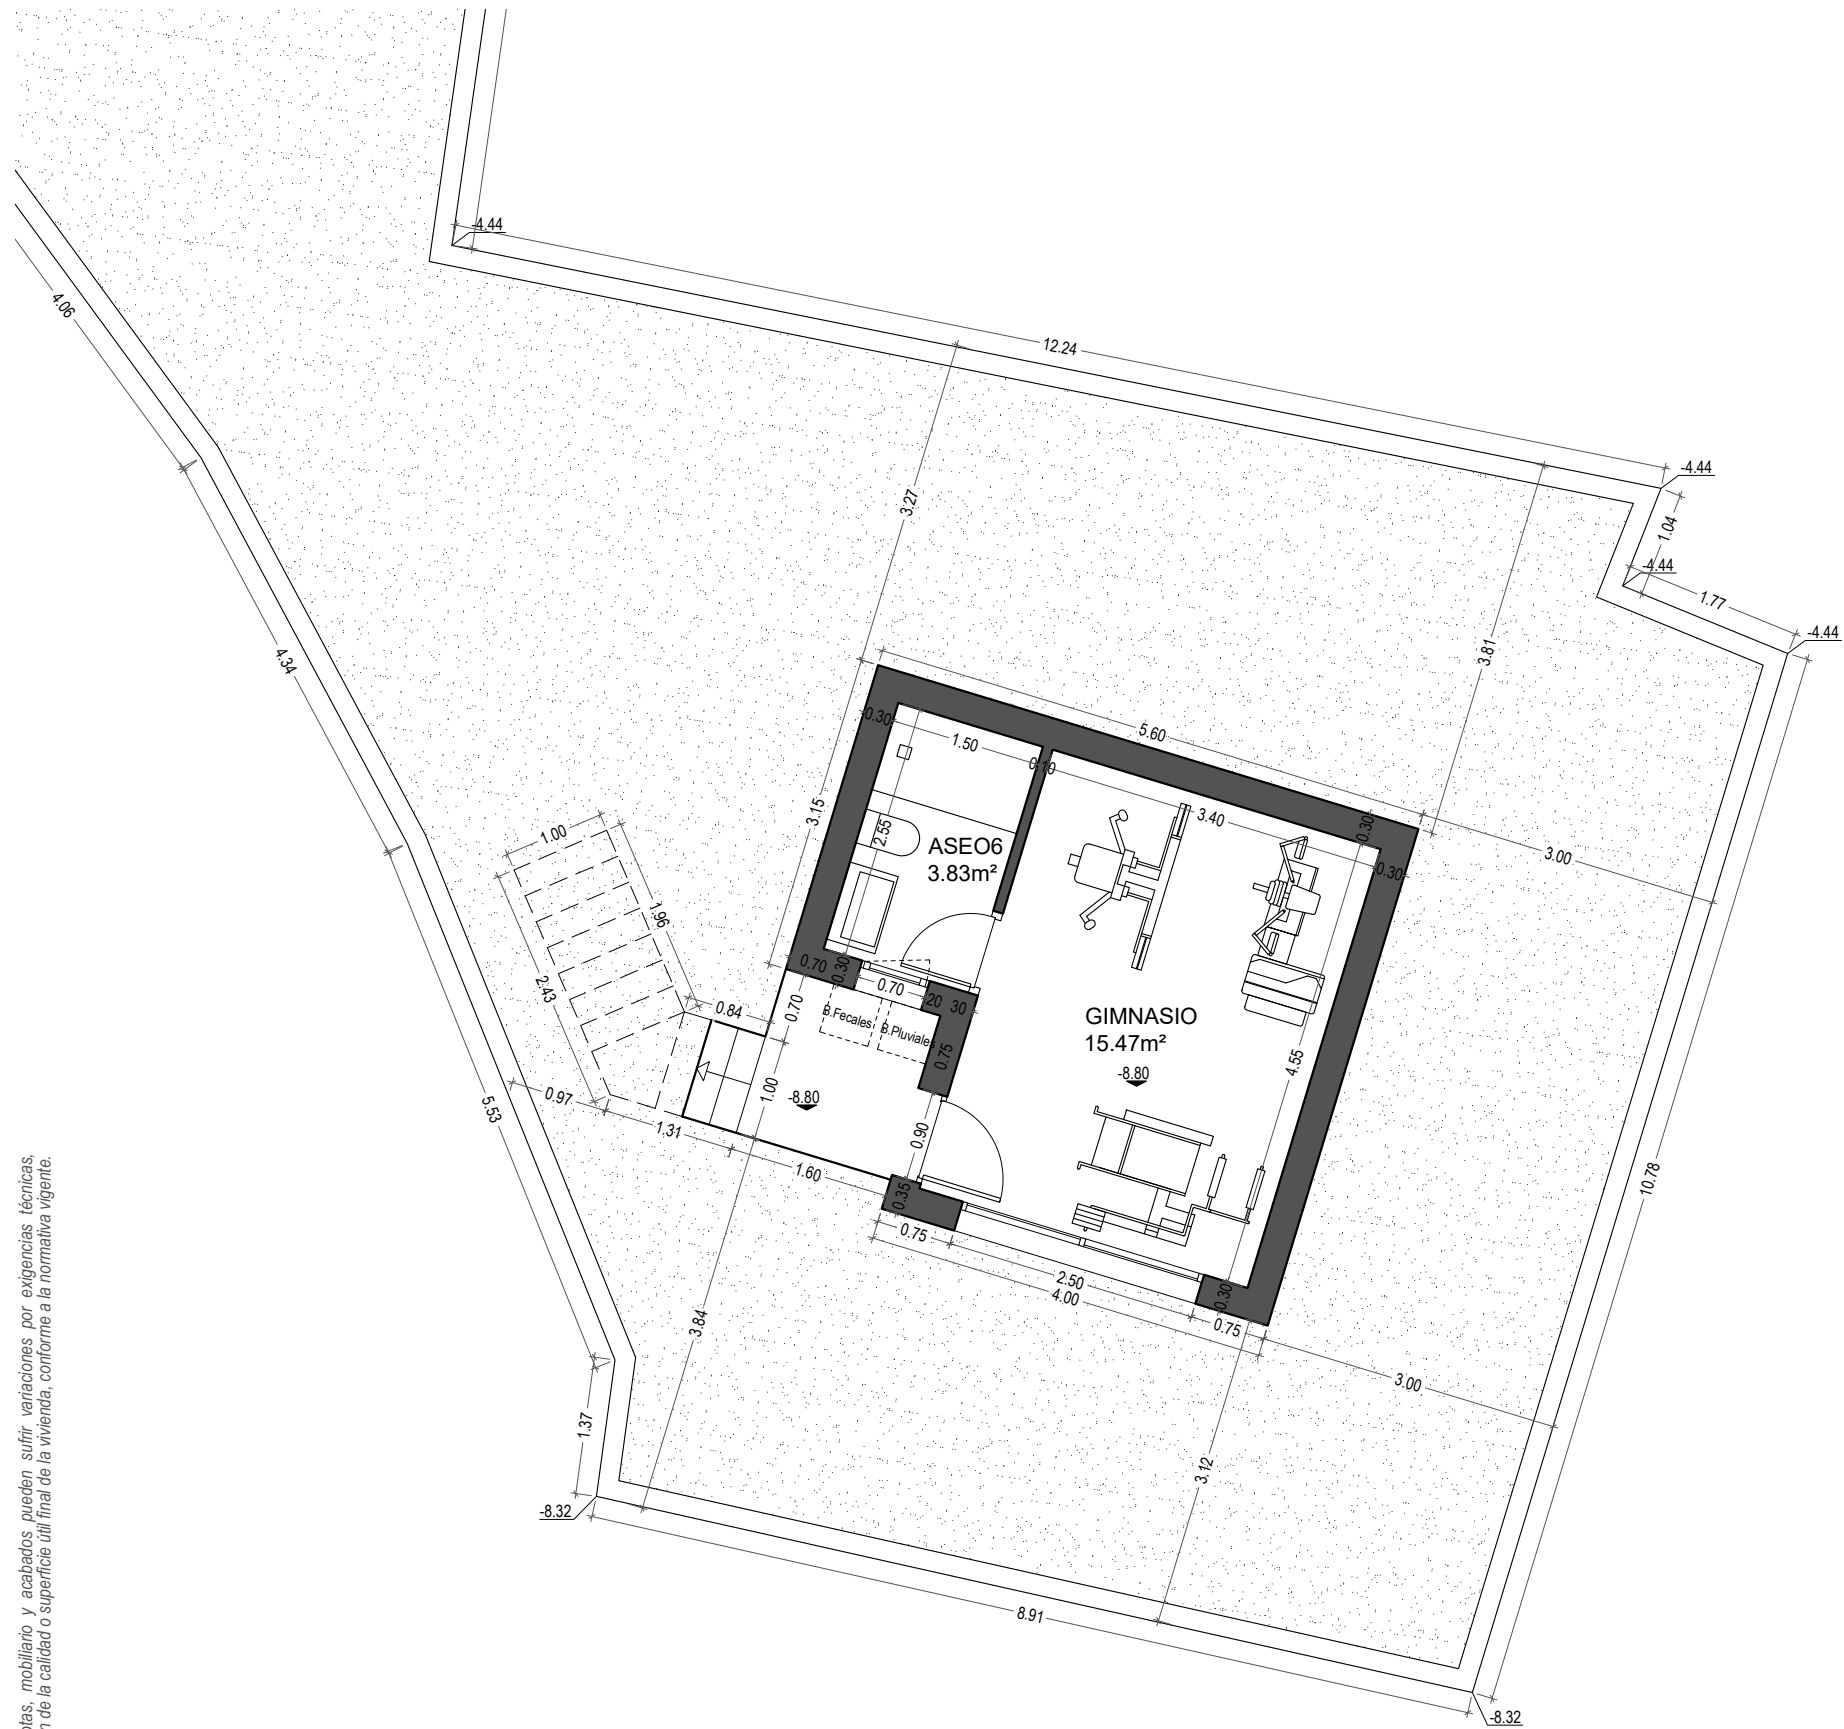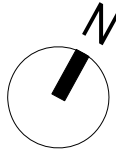

Nota: Este plano es una representación comercial. La distribución, superficies, cotas, mobiliario y acabados pueden sufrir variaciones por exigencias técnicas, estructurales, urbanísticas o de ejecución de obra, sin que ello suponga una disminución de la calidad o superficie útil final de la vivienda, conforme a la normativa vigente.

SUPERFICIES PROYECTADAS POR USOS			
VIVIENDA			
PLANTA	ESPACIO	SUP.UTIL m ²	SUP.CONST. m ²
Baja	Vivienda	67,15	79,57
Primera	Vivienda	59,01	73,23
Total Vivienda		126,16	152,80
ANEXOS			
NIVEL	ESPACIO	SUP.UTIL m ²	SUP.CONST. m ²
Semisótano	Cochera-Trastero-Esc.	102,32	116,54
Semisótano	Gimnasio-Aseo	19,30	25,64
Total Anexos		121,62	142,18
PORCHE			
NIVEL	ESPACIO	SUP.UTIL m ²	SUP.CONST. m ²
Baja	Porche	37,28	18,64
TERRAZA			
NIVEL	ESPACIO	SUP.UTIL m ²	
Baja	Terraza1	25,64	
Primera	Terraza2	37,28	
Total Terrazas		62,92	
PISCINA			
NIVEL	ESPACIO	SUP.UTIL m ²	
Baja	Piscina	24,00	

Sofia

Luxury Villa



CUMBRE VILLAS
Amazing Villas, Stunning Views

+34 958 611 809



+34 647 881 853

sales@cumbrevillas.com

www.cumbrevillas.com

PLANTA SEMISÓTANO

Escala: 1 / 75

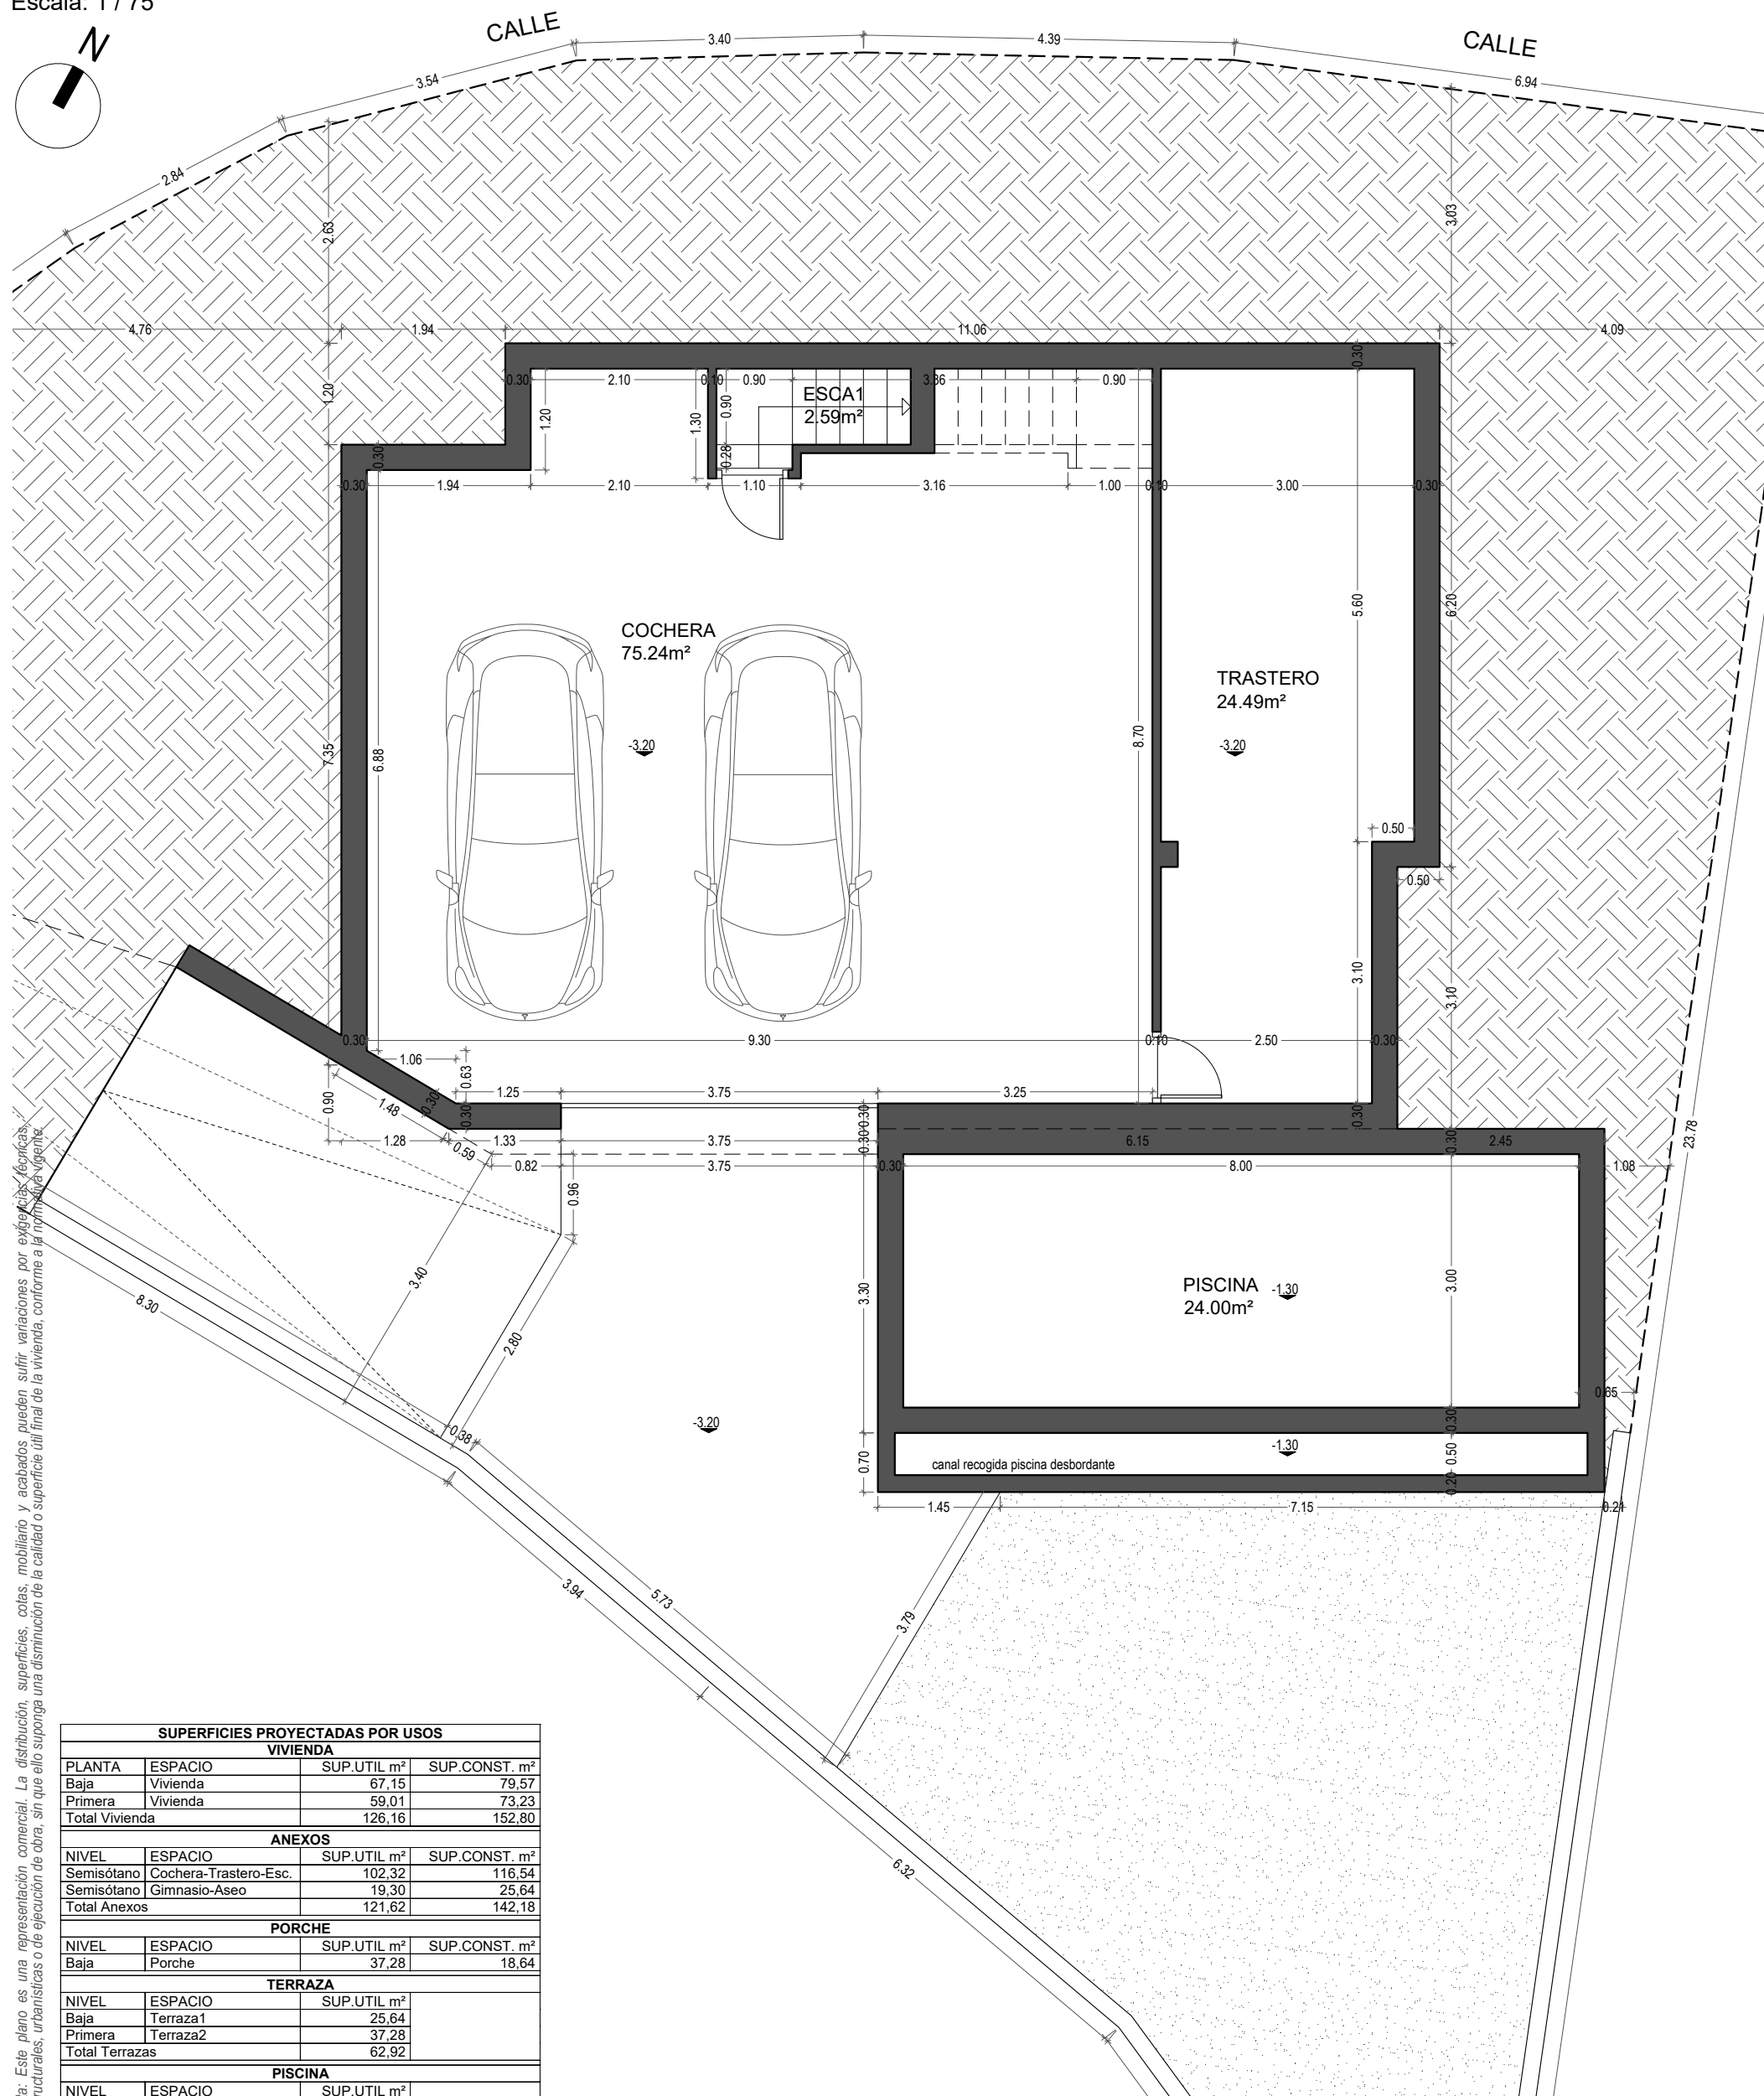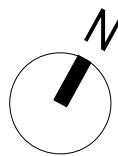

Nota: Este plano es una representación comercial. La distribución, superficies, cotas, mobiliario y acabados pueden sufrir variaciones por exigencias técnicas, estructurales, urbanísticas o de ejecución de obra, sin que ello suponga una disminución de la calidad o superficie útil final de la vivienda, conforme a la normativa vigente.

SUPERFICIES PROYECTADAS POR USOS			
VIVIENDA			
PLANTA	ESPACIO	SUP.UTIL m ²	SUP.CONST. m ²
Baja	Vivienda	67,15	79,57
Primera	Vivienda	59,01	73,23
Total Vivienda		126,16	152,80
ANEXOS			
NIVEL	ESPACIO	SUP.UTIL m ²	SUP.CONST. m ²
Semisótano	Cochera-Trastero-Esc.	102,32	116,54
Semisótano	Gimnasio-Aseo	19,30	25,64
Total Anexos		121,62	142,18
PORCHE			
NIVEL	ESPACIO	SUP.UTIL m ²	SUP.CONST. m ²
Baja	Porche	37,28	18,64
TERRAZA			
NIVEL	ESPACIO	SUP.UTIL m ²	
Baja	Terraza1	25,64	
Primera	Terraza2	37,28	
Total Terrazas		62,92	
PISCINA			
NIVEL	ESPACIO	SUP.UTIL m ²	
Baja	Piscina	24,00	

Sofia

Luxury Villa



CUMBRE VILLAS

Amazing Villas, Stunning Views

+34 958 611 809



+34 647 881 853

sales@cumbrevillas.com

www.cumbrevillas.com

PLANTA BAJA

Escala: 1 / 75

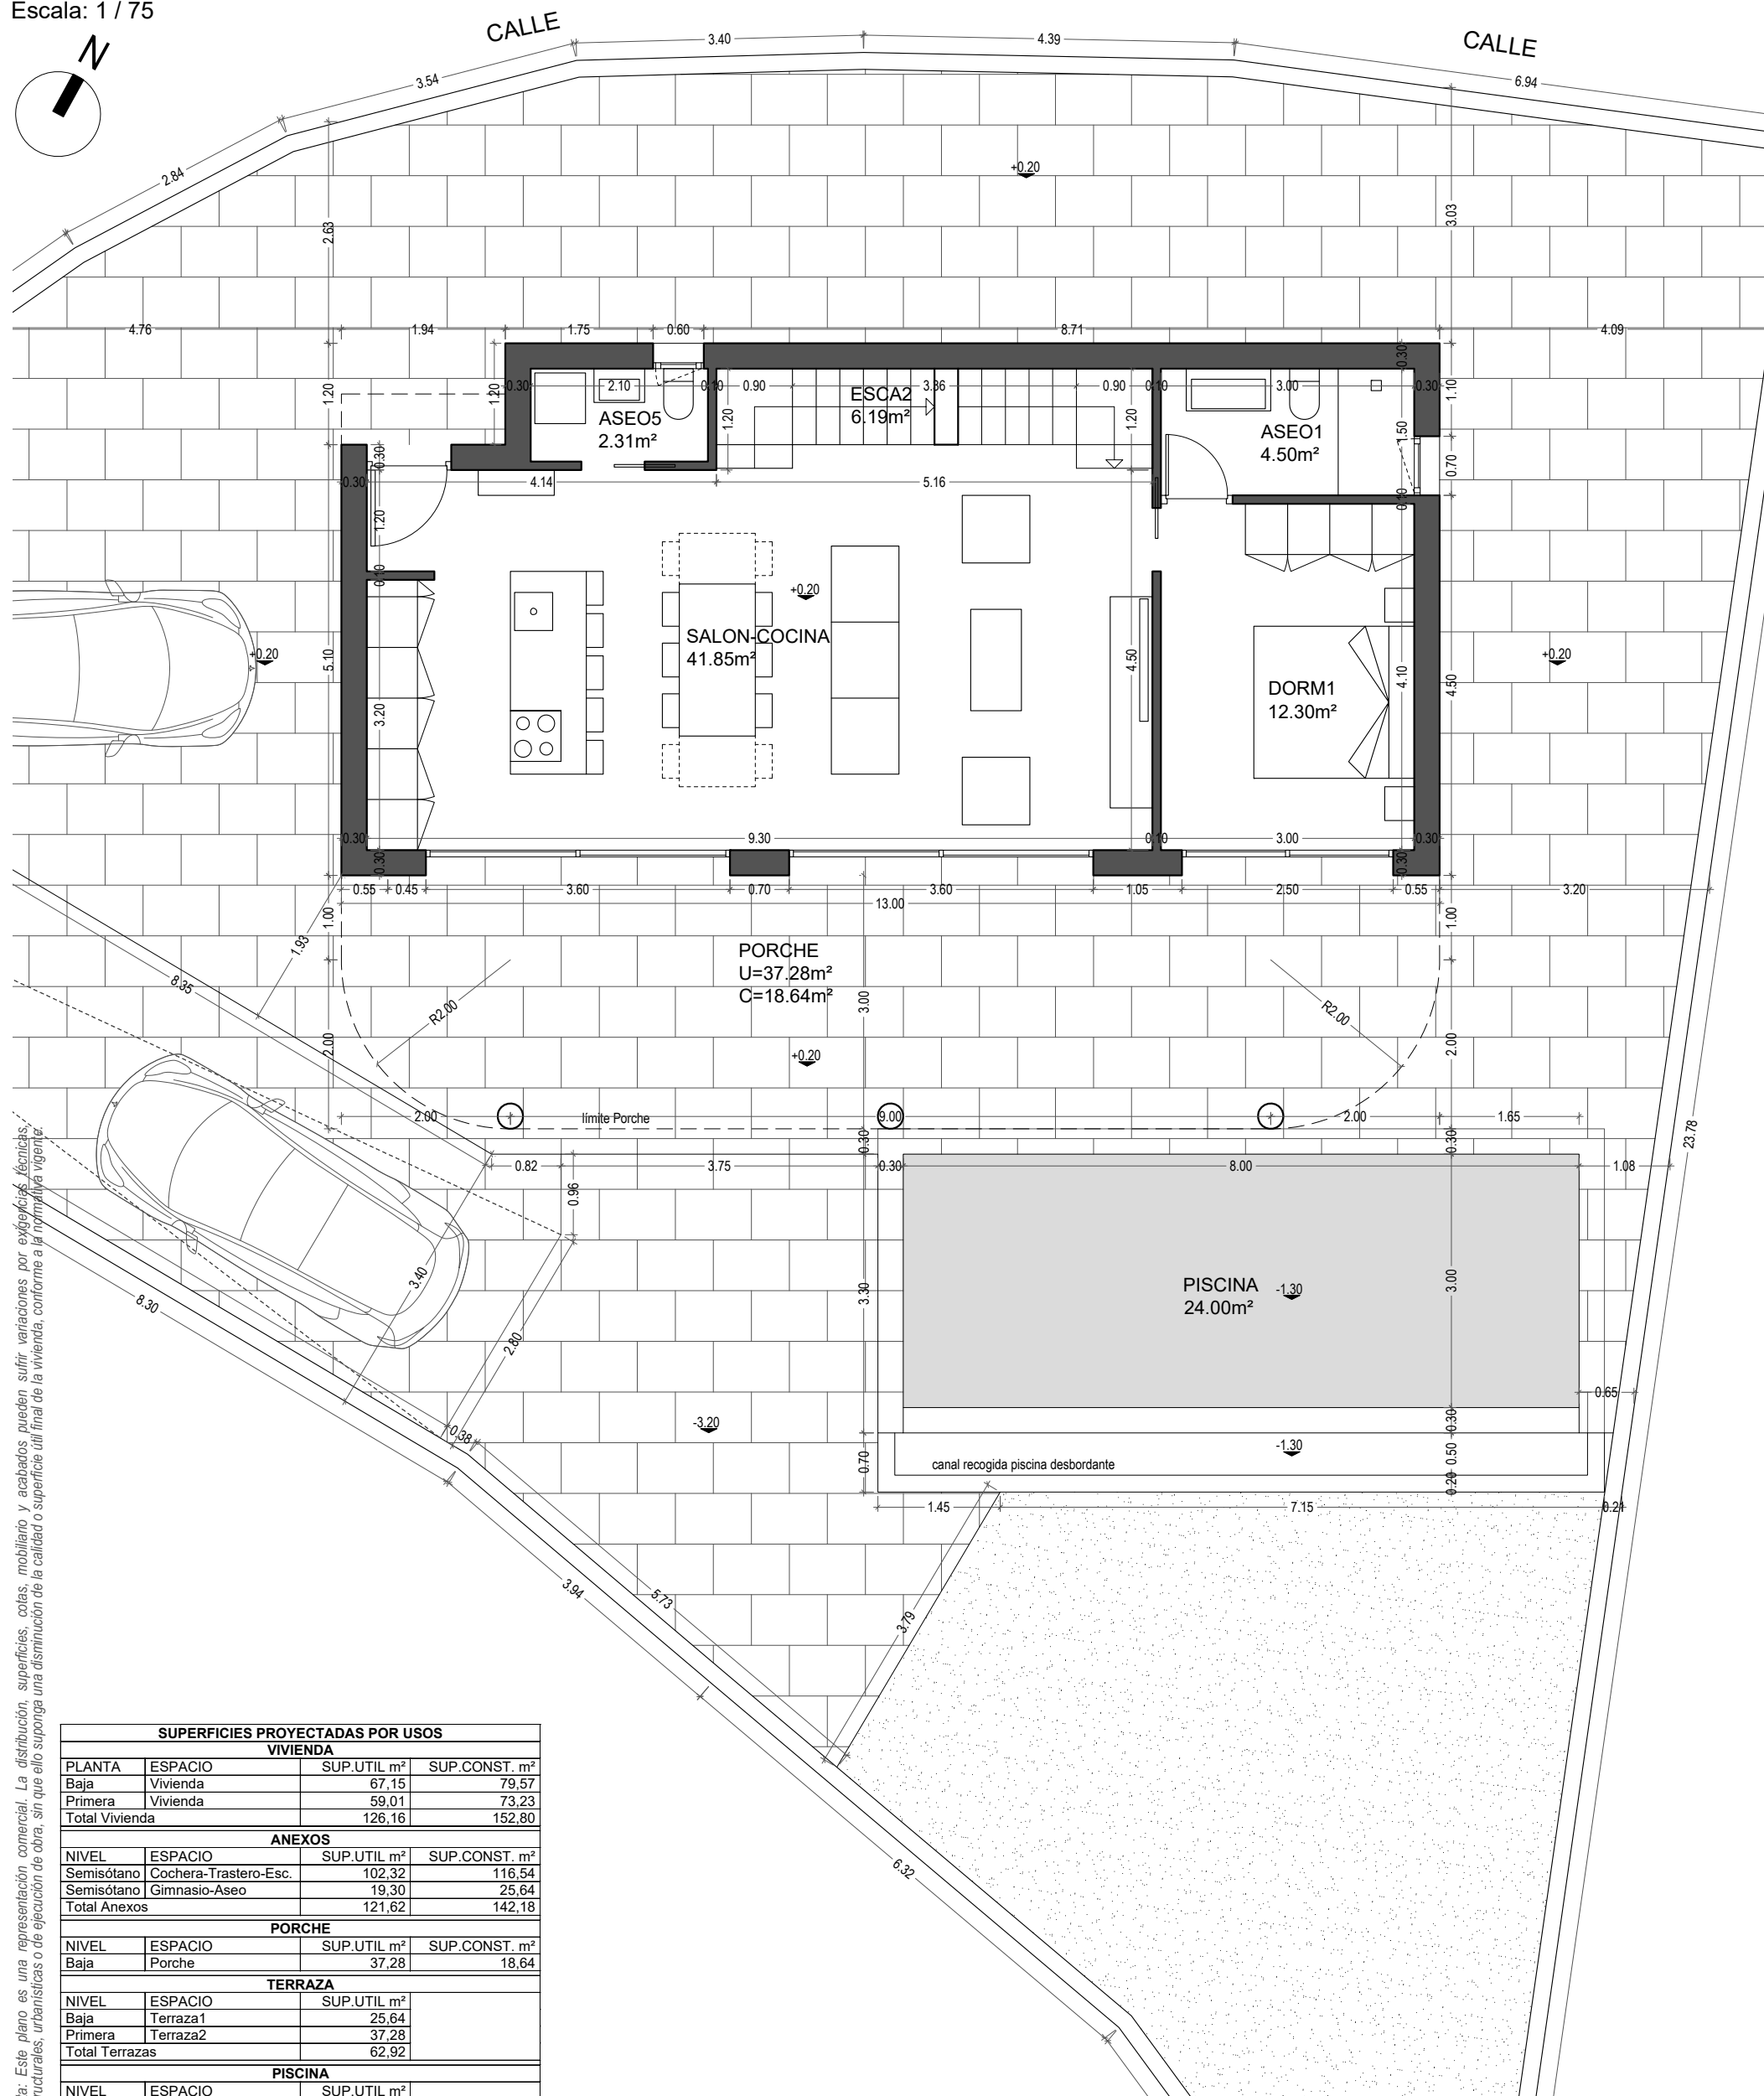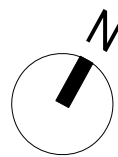

SUPERFICIES PROYECTADAS POR USOS			
VIVIENDA			
PLANTA	ESPACIO	SUP.UTIL m²	SUP.CONST. m²
Baja	Vivienda	67,15	79,57
Primera	Vivienda	59,01	73,23
Total Vivienda		126,16	152,80
ANEXOS			
NIVEL	ESPACIO	SUP.UTIL m²	SUP.CONST. m²
Semisótano	Cochera-Trastero-Esc.	102,32	116,54
Semisótano	Gimnasio-Aseo	19,30	25,64
Total Anexos		121,62	142,18
PORCHE			
NIVEL	ESPACIO	SUP.UTIL m²	SUP.CONST. m²
Baja	Porche	37,28	18,64
TERRAZA			
NIVEL	ESPACIO	SUP.UTIL m²	
Baja	Terraza1	25,64	
Primera	Terraza2	37,28	
Total Terrazas		62,92	
PISCINA			
NIVEL	ESPACIO	SUP.UTIL m²	
Baja	Piscina	24,00	

Nota: Este plano es una representación comercial. La distribución, superficies, cotas, mobiliario y acabados pueden sufrir variaciones por exigencias técnicas, estructurales, urbanísticas o de ejecución de obra, sin que ello suponga una disminución de la calidad o superficie útil final de la vivienda, conforme a la normativa vigente.

Sofia

Luxury Villa



CUMBRE VILLAS

Amazing Villas, Stunning Views

+34 958 611 809



+34 647 881 853

sales@cumbrevillas.com

www.cumbrevillas.com

PLANTA PRIMERA

Escala: 1 / 75

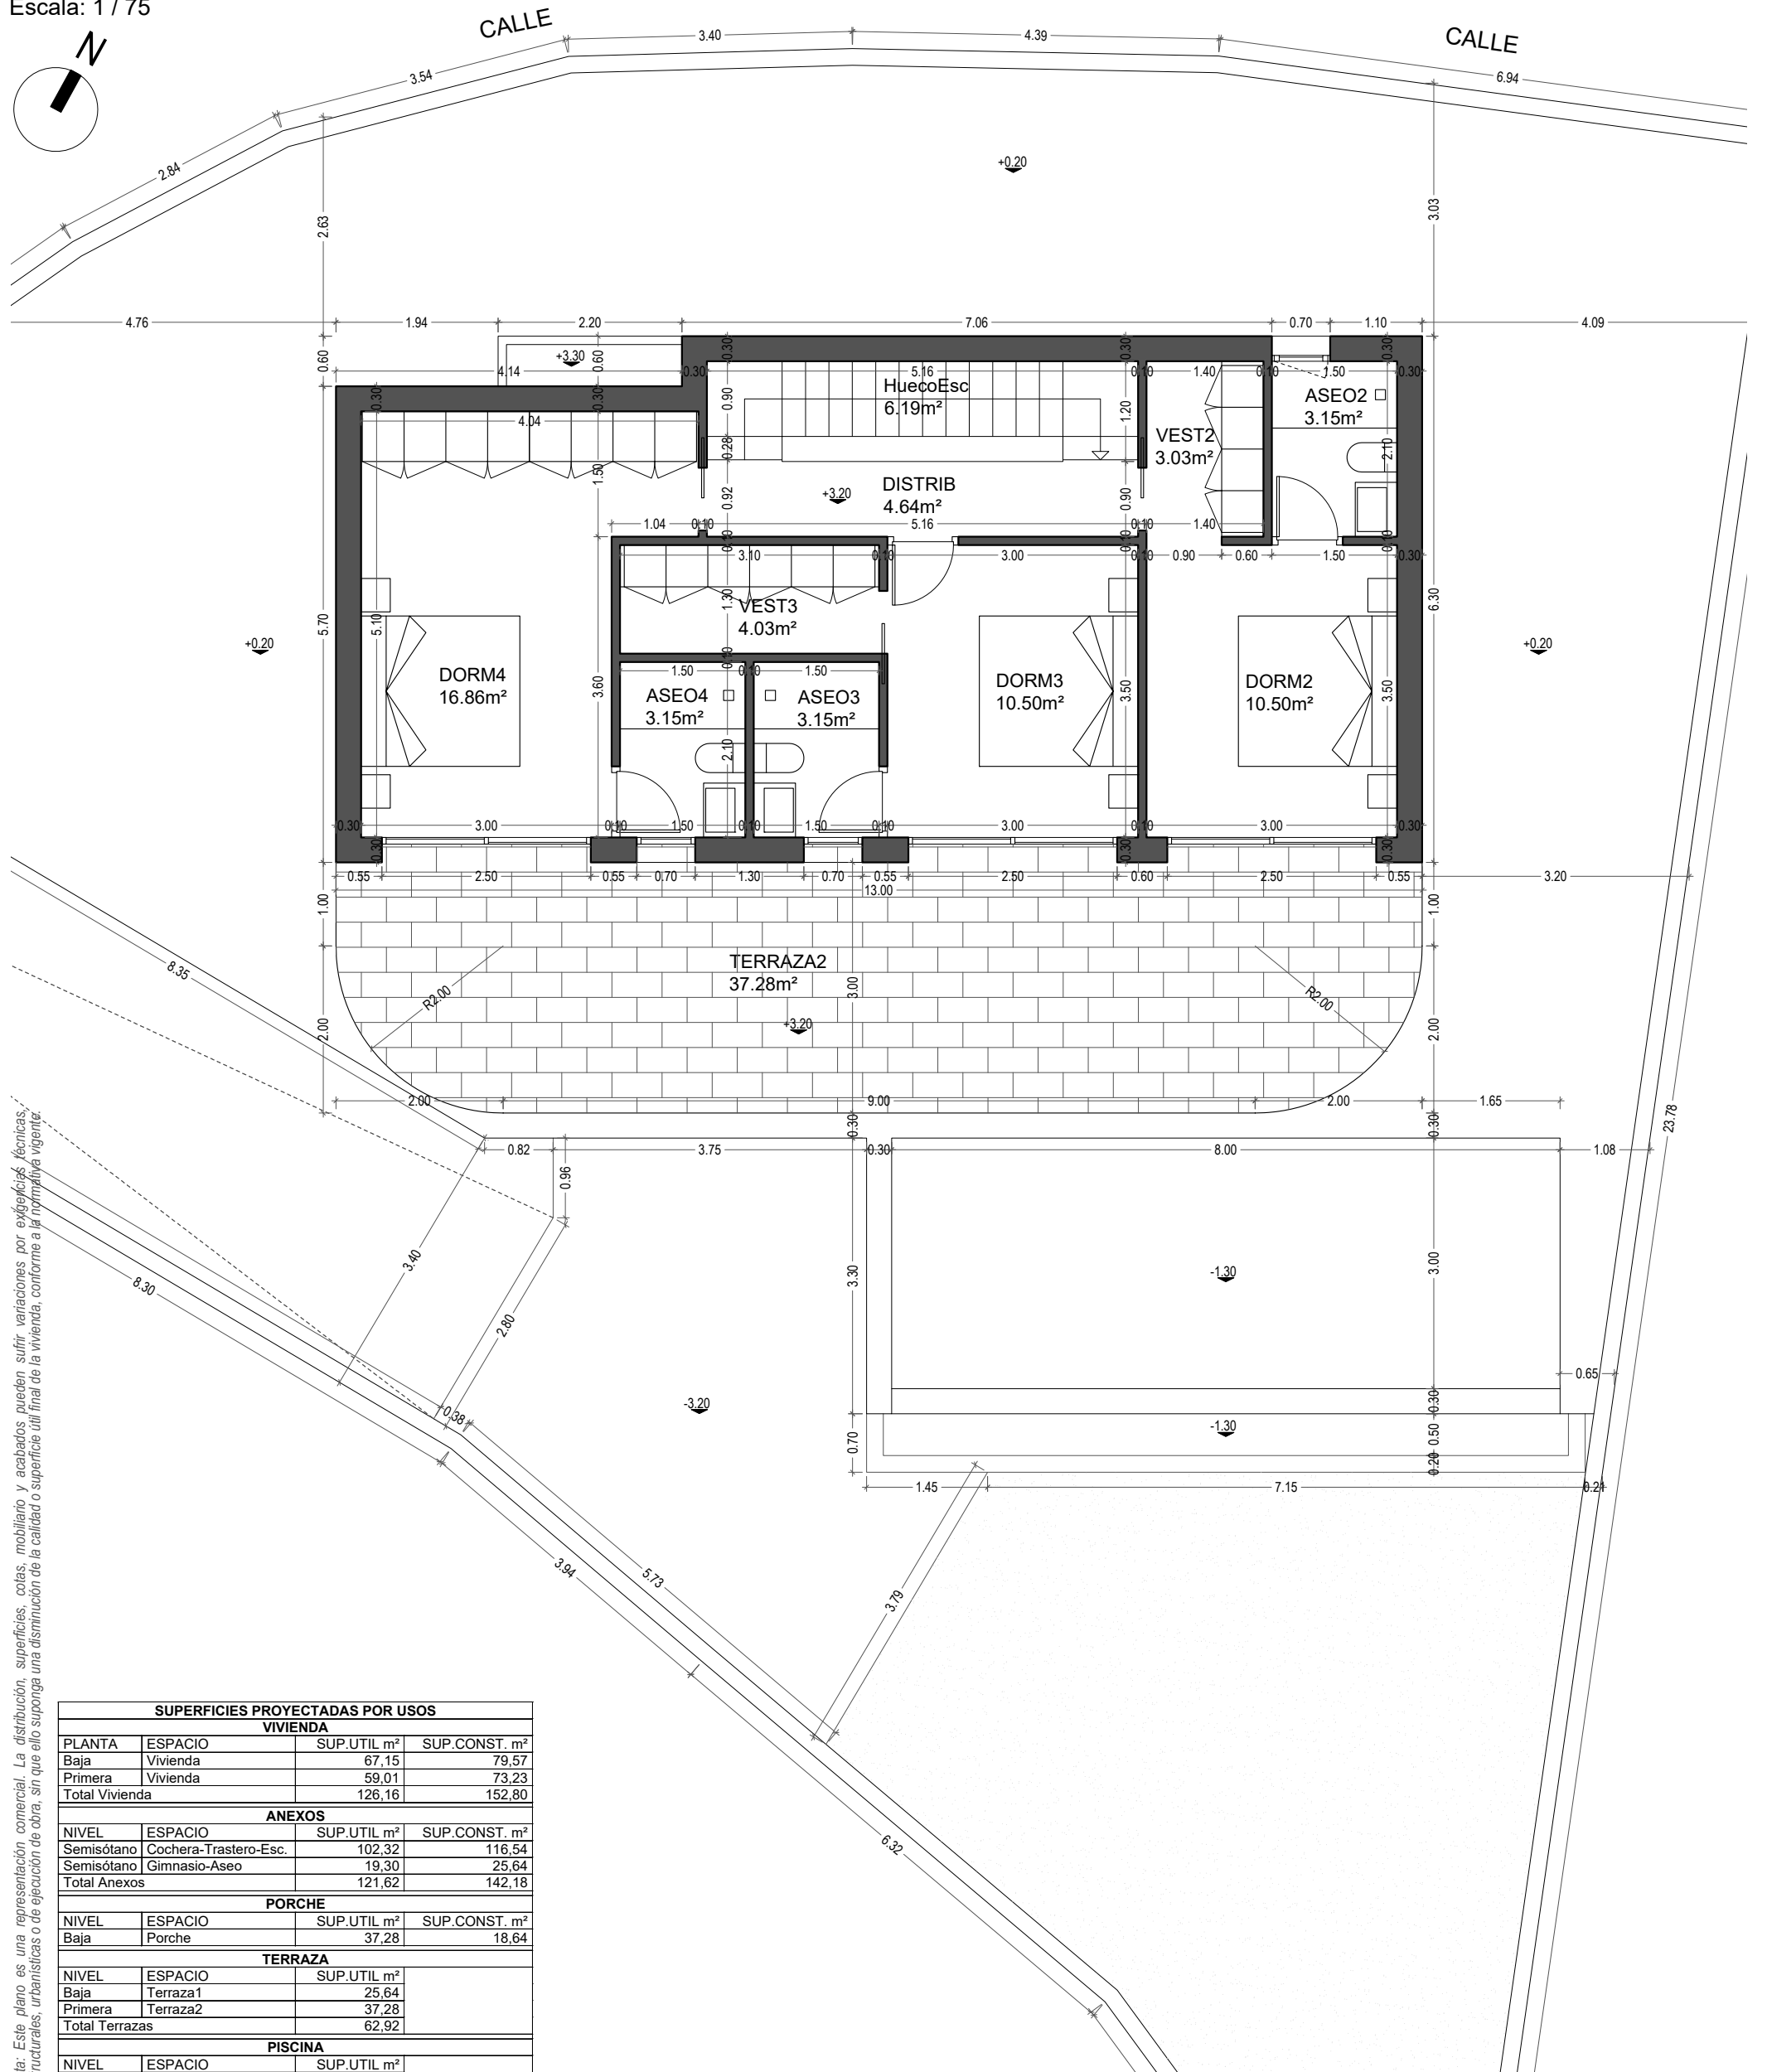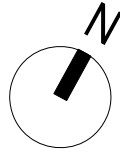

Nota: Este plano es una representación comercial. La distribución, superficies, cotas, mobiliario y acabados pueden sufrir variaciones por exigencias técnicas, estructurales, urbanísticas o de ejecución de obra, sin que ello suponga una disminución de la calidad o superficie útil final de la vivienda, conforme a la normativa vigente.

SUPERFICIES PROYECTADAS POR USOS			
VIVIENDA			
PLANTA	ESPACIO	SUP.UTIL m²	SUP.CONST. m²
Baja	Vivienda	67,15	79,57
Primera	Vivienda	59,01	73,23
Total Vivienda		126,16	152,80
ANEXOS			
NIVEL	ESPACIO	SUP.UTIL m²	SUP.CONST. m²
Semisótano	Cochera-Trastero-Esc.	102,32	116,54
Semisótano	Gimnasio-Aseo	19,30	25,64
Total Anexos		121,62	142,18
PORCHE			
NIVEL	ESPACIO	SUP.UTIL m²	SUP.CONST. m²
Baja	Porche	37,28	18,64
TERRAZA			
NIVEL	ESPACIO	SUP.UTIL m²	
Baja	Terraza1	25,64	
Primera	Terraza2	37,28	
Total Terrazas		62,92	
PISCINA			
NIVEL	ESPACIO	SUP.UTIL m²	
Baja	Piscina	24,00	

Sofia

Luxury Villa



CUMBRE VILLAS

Amazing Villas, Stunning Views

+34 958 611 809

+34 647 881 853

sales@cumbrevillas.com

www.cumbrevillas.com