
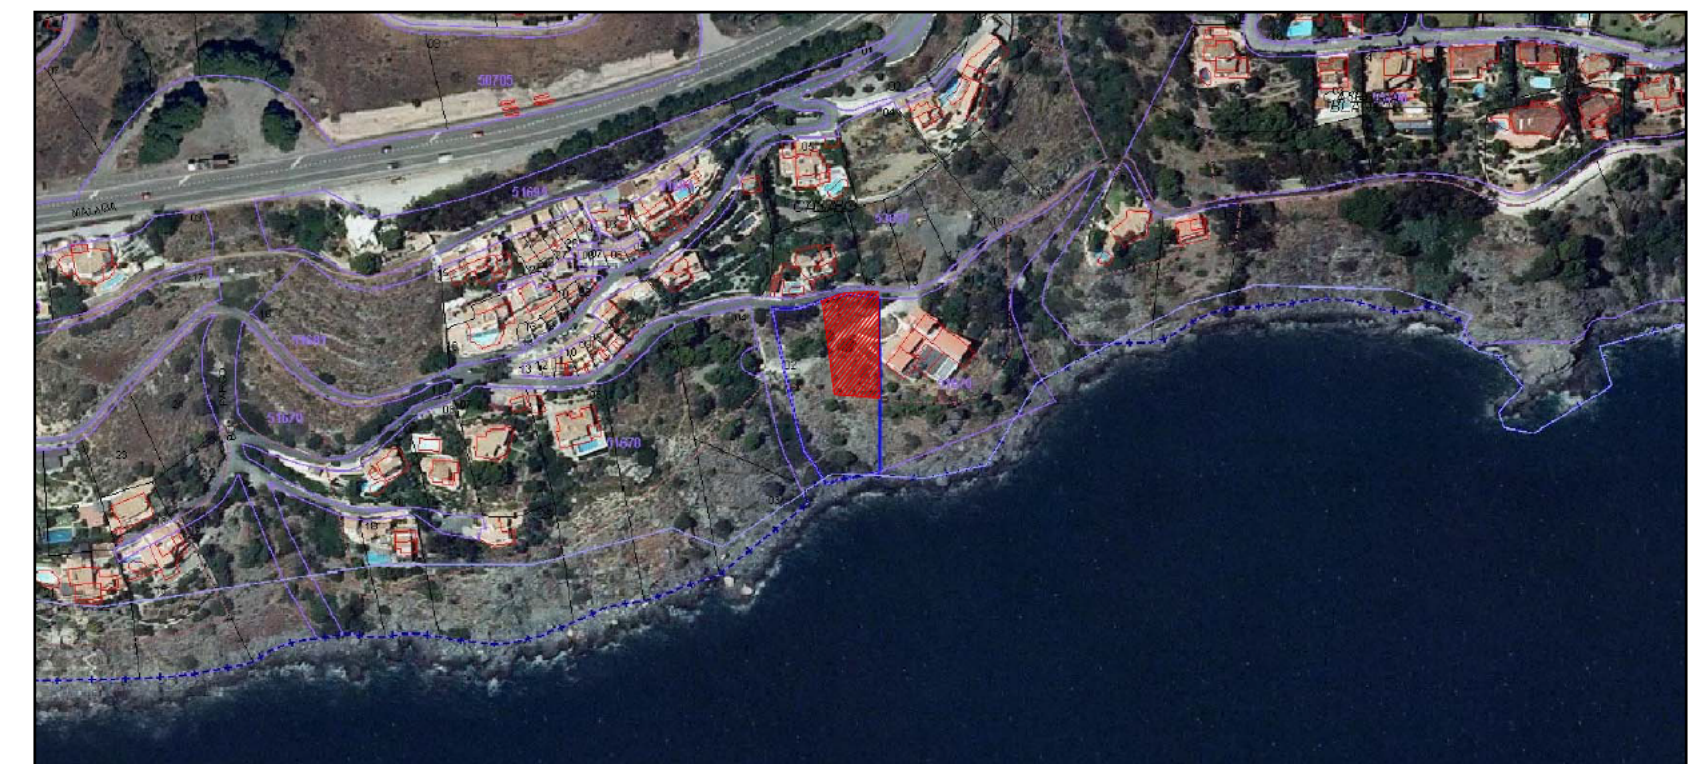
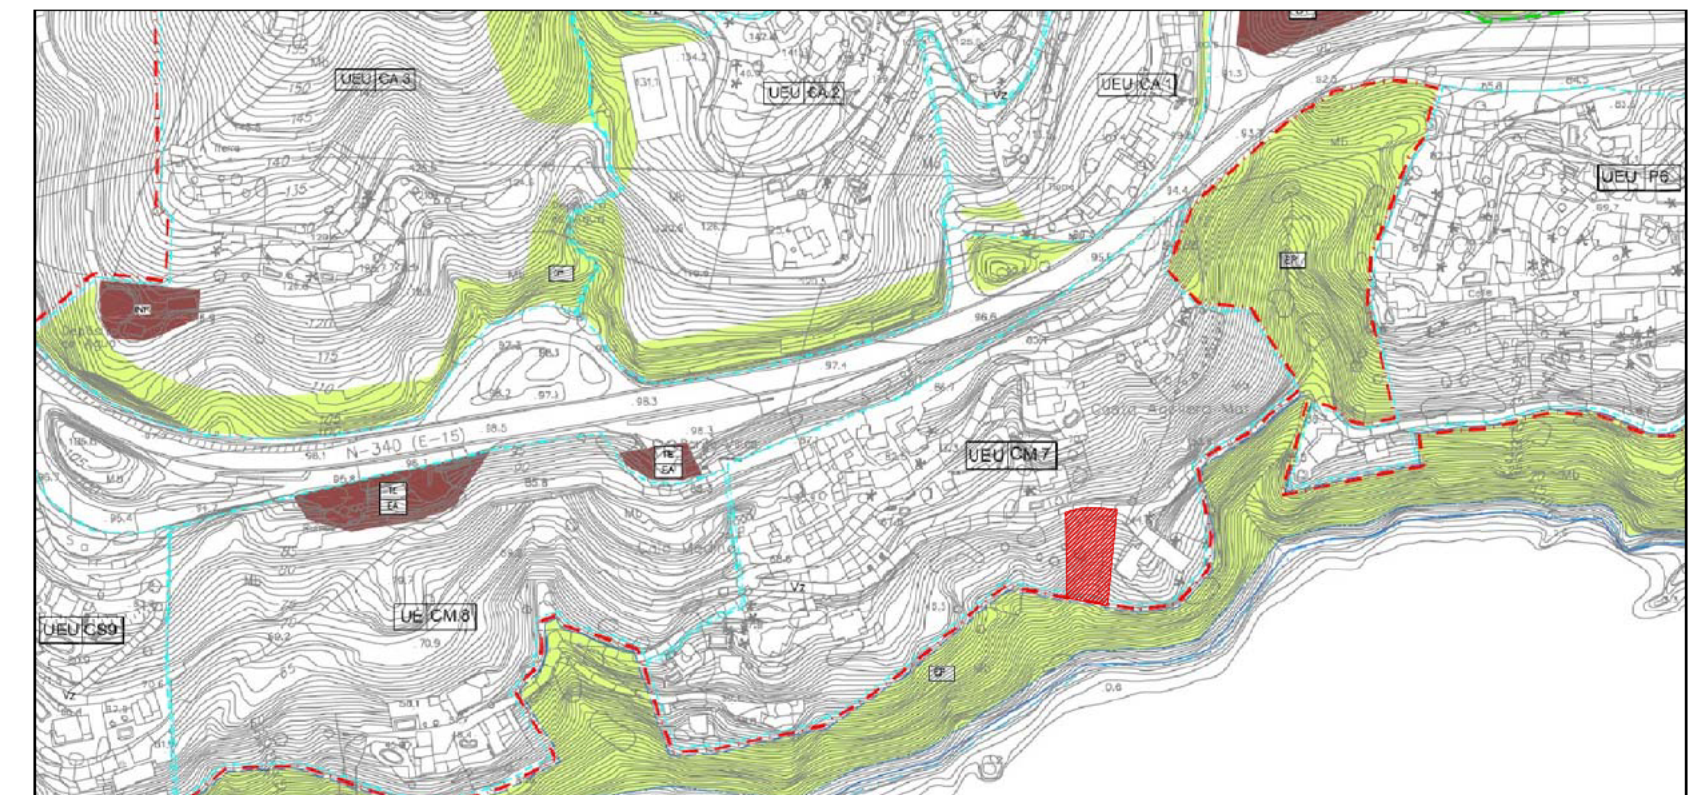
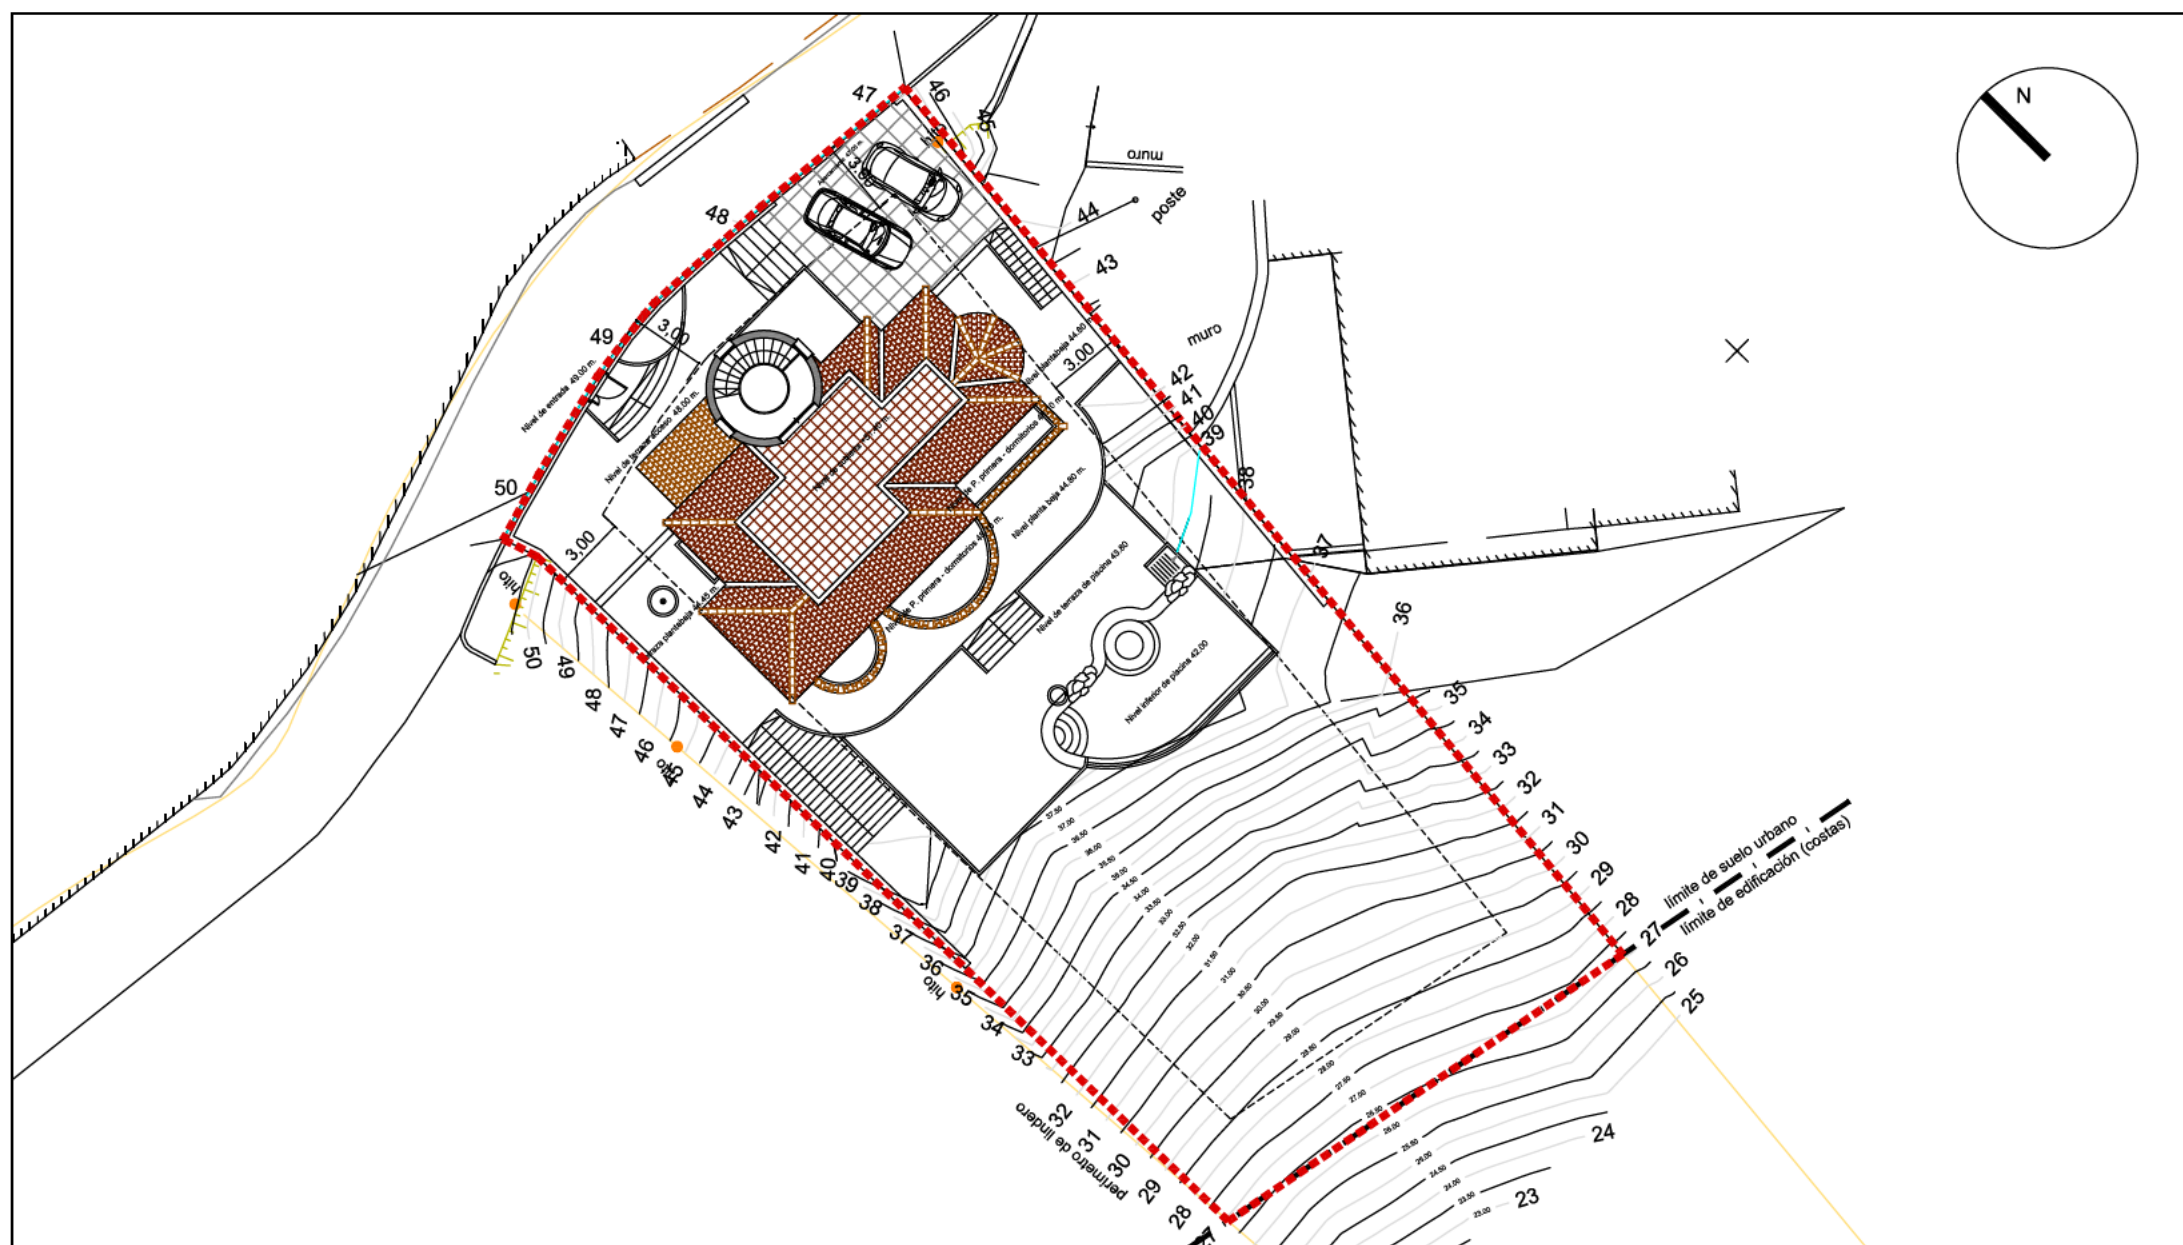


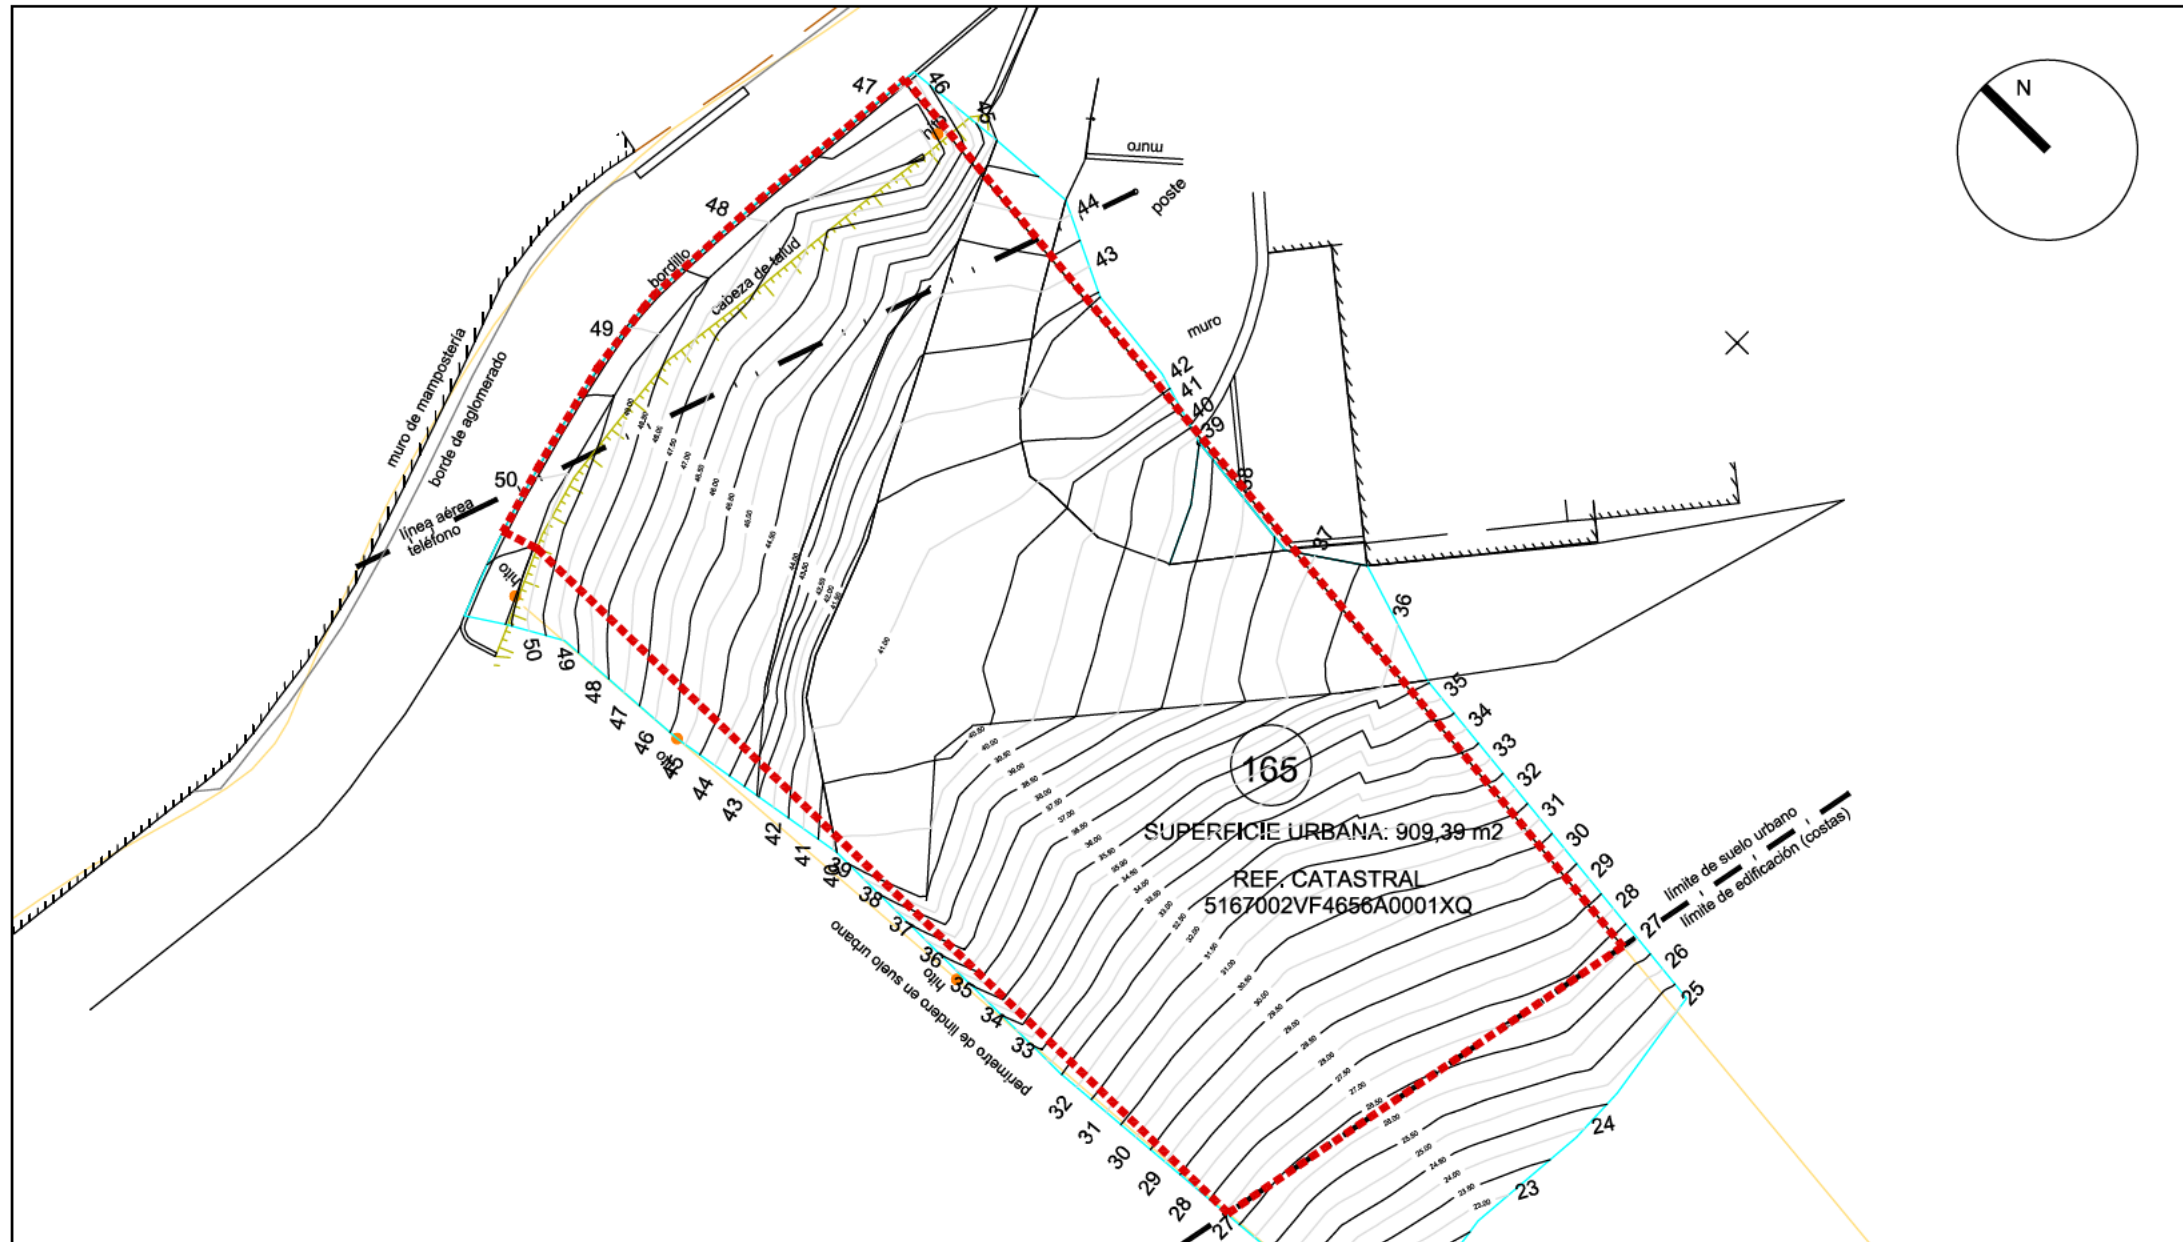

NOTAS:
EL PLANO TOPOGRAFICO CORRESPONDE AL LEVANTAMIENTO REALIZADO Y FIRMADO POR D. Antonio Pérez Jiménez (Ingeniero Técnico de Obras Públicas - Colegiado 16.828) de la empresa NATUFOR - Ingeniería y Medio Ambiente. FECHA 15 DE MAYO DE 2012.

NO SE MODIFICARÁN LOS LINDEROS PERIMETRALES EXISTENTES DE LA PARCELA, EXCEPTUANDO LA CONSTRUCCIÓN EN ELLOS DEL MURO DE DELIMITACION, QUE SE EJECUTARÁ CON UNA ALTURA MÁXIMA DE 2,00 METROS SOBRE LA RASANTE ACTUAL DEL TERRENO, EVITANDO EN LO POSIBLE CUALQUIER PERJUICIO EN LAS VISTAS DE LOS PREDIOS COLINDANTES.


CUMBRE VILLAS
Amazing Villas, Stunning Views

+34 958 611 809


+34 647 881 853

sales@cumbrevillas.com

www.cumbrevillas.com

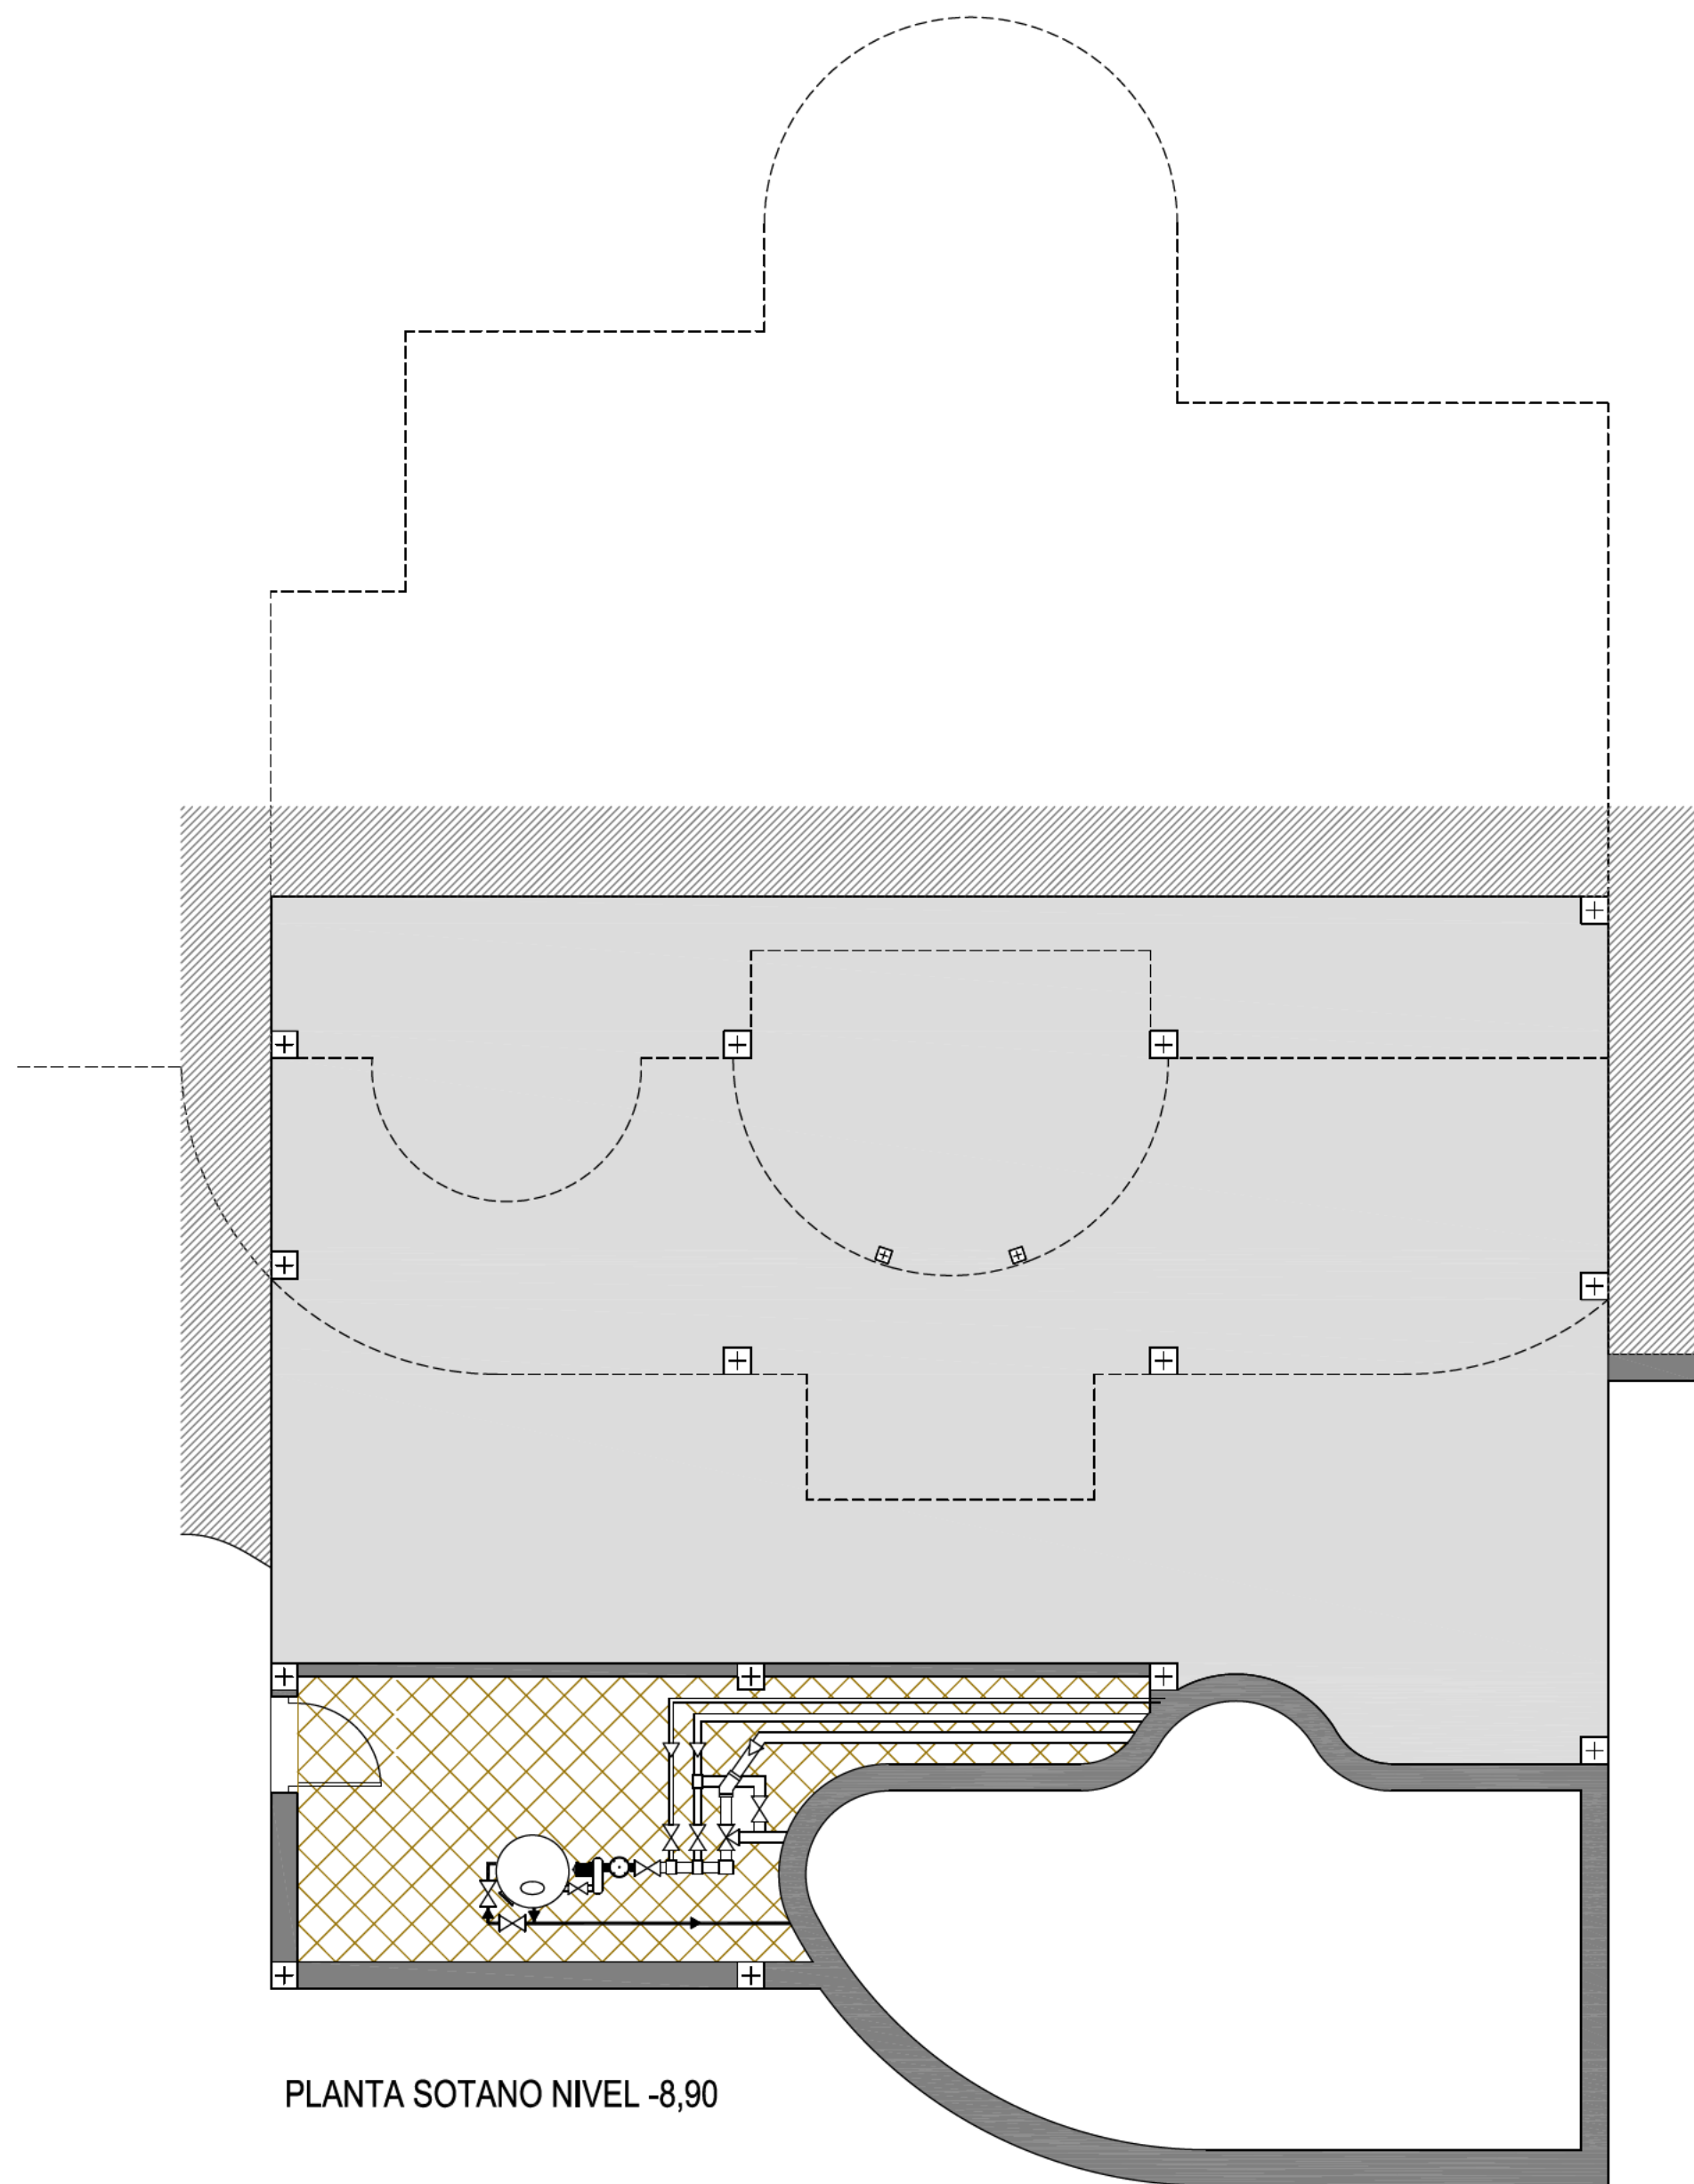


PLANTA SOTANO NIVEL -8,90

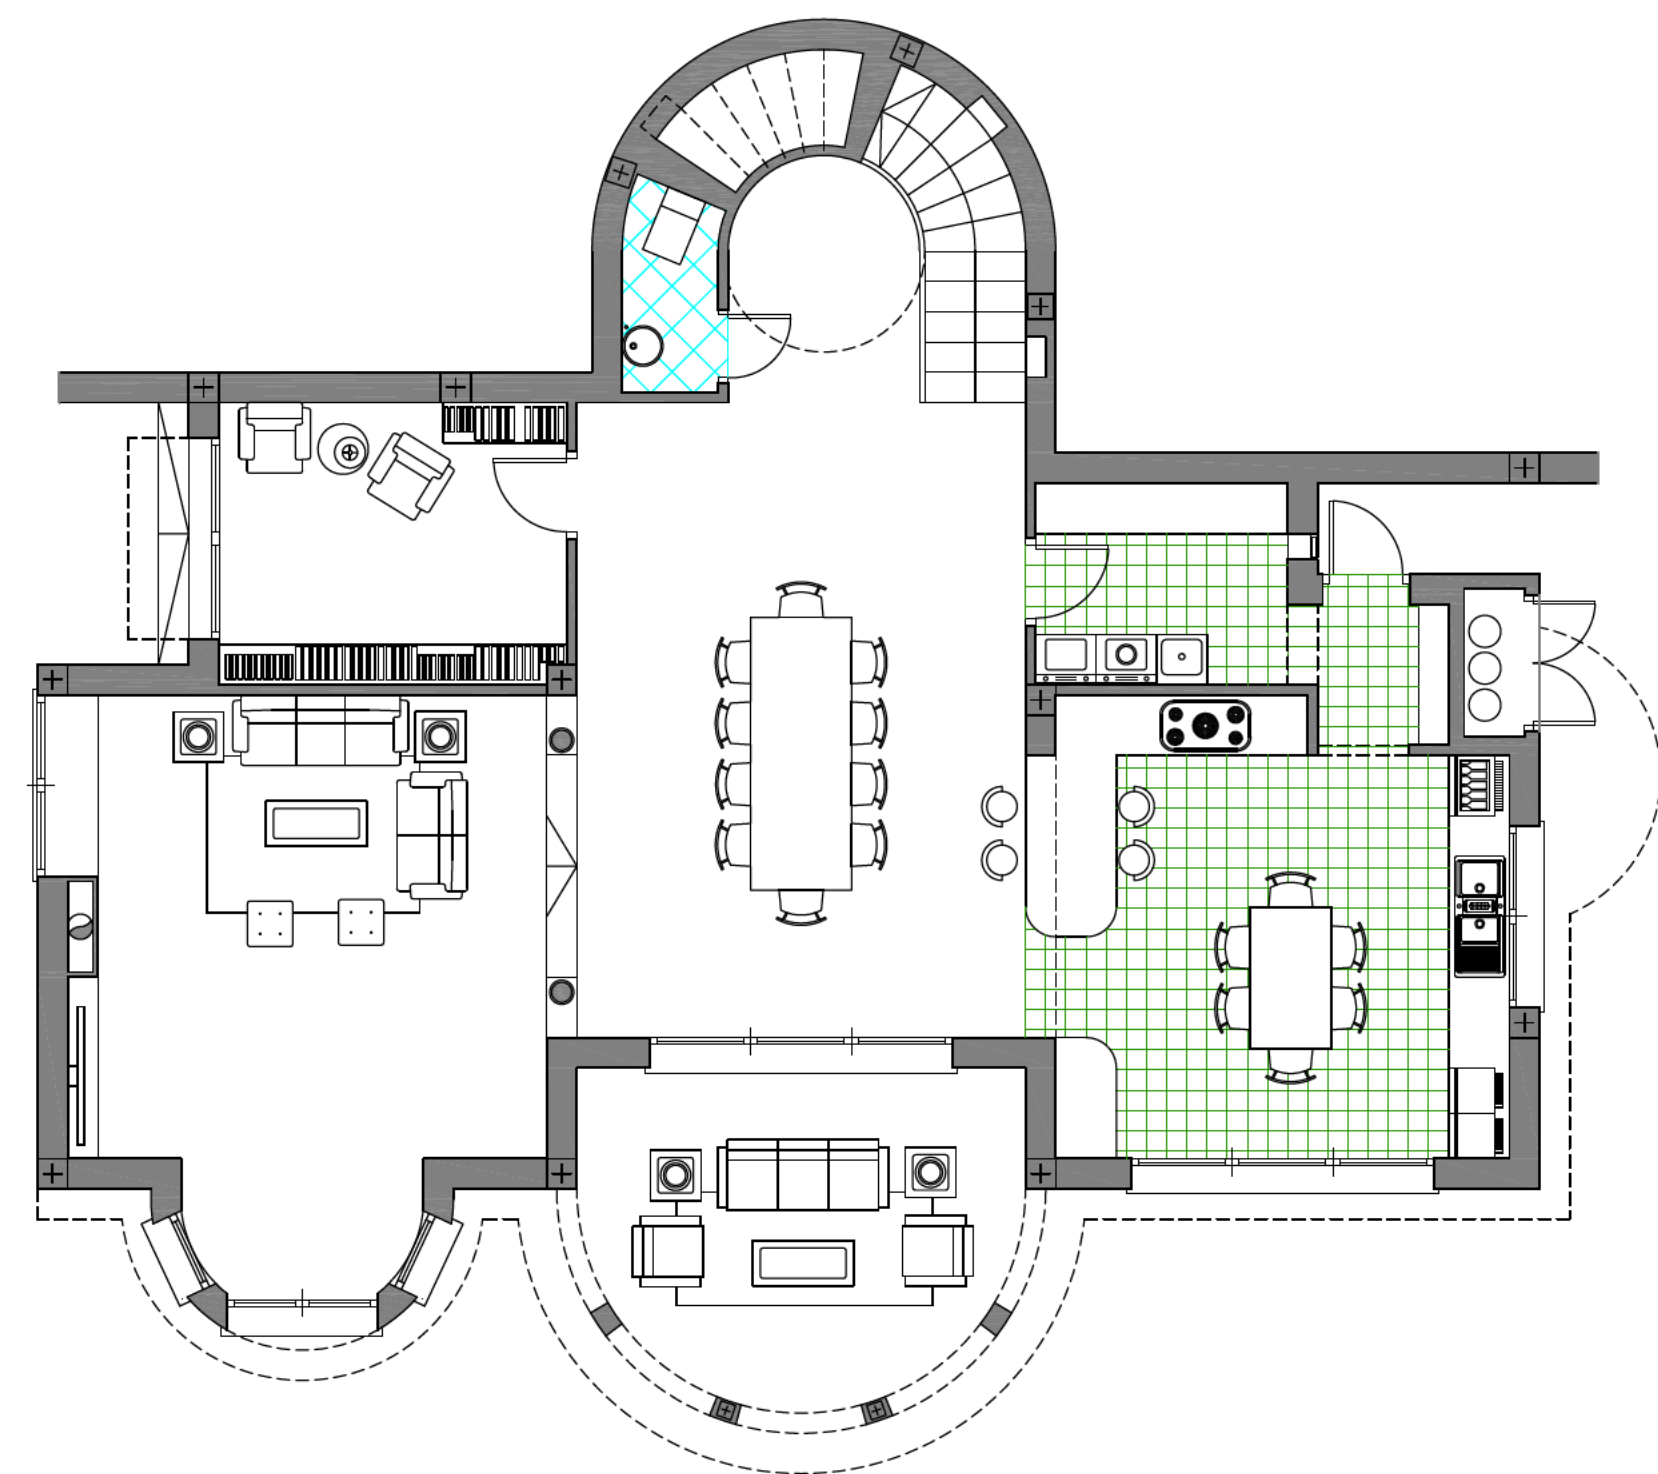


PLANTA BAJA NIVEL -4,20

SUPERFICIES CONSTRUIDAS DE LA VIVIENDA (PORCHES CUBIERTOS AL 50%)		
NIVEL	SUP. CONSTRUIDA	TOTAL
PLANTA BAJA (SALON-COCINA)	123,66 m²	
PLANTA PRIMERA (DORMITORIOS)	125,47 m²	
PLANTA AZOTEA (TORREON)	13,17 m²	
SUP. TOTAL DE VIVIENDA COMPUTABLE	261,30 m²	261,30 m²
SUPERFICIE DE PISCINA	– m²	32,57 m²
PLANTA SOTANO (ANEXOS)	25,92 m²	25,92 m²

SUPERFICIES COMPUTABLES CONFORME A PGOU (PORCHES CUBIERTOS AL 100%)		
NIVEL	SUP. CONSTRUIDA	TOTAL
PLANTA BAJA (SALON-COCINA)	130,95 m²	
PLANTA PRIMERA (DORMITORIOS)	127,25 m²	
PLANTA AZOTEA (TORREON)	13,17 m²	
SUP. TOTAL DE VIVIENDA COMPUTABLE	271,37 m²	271,37 m²

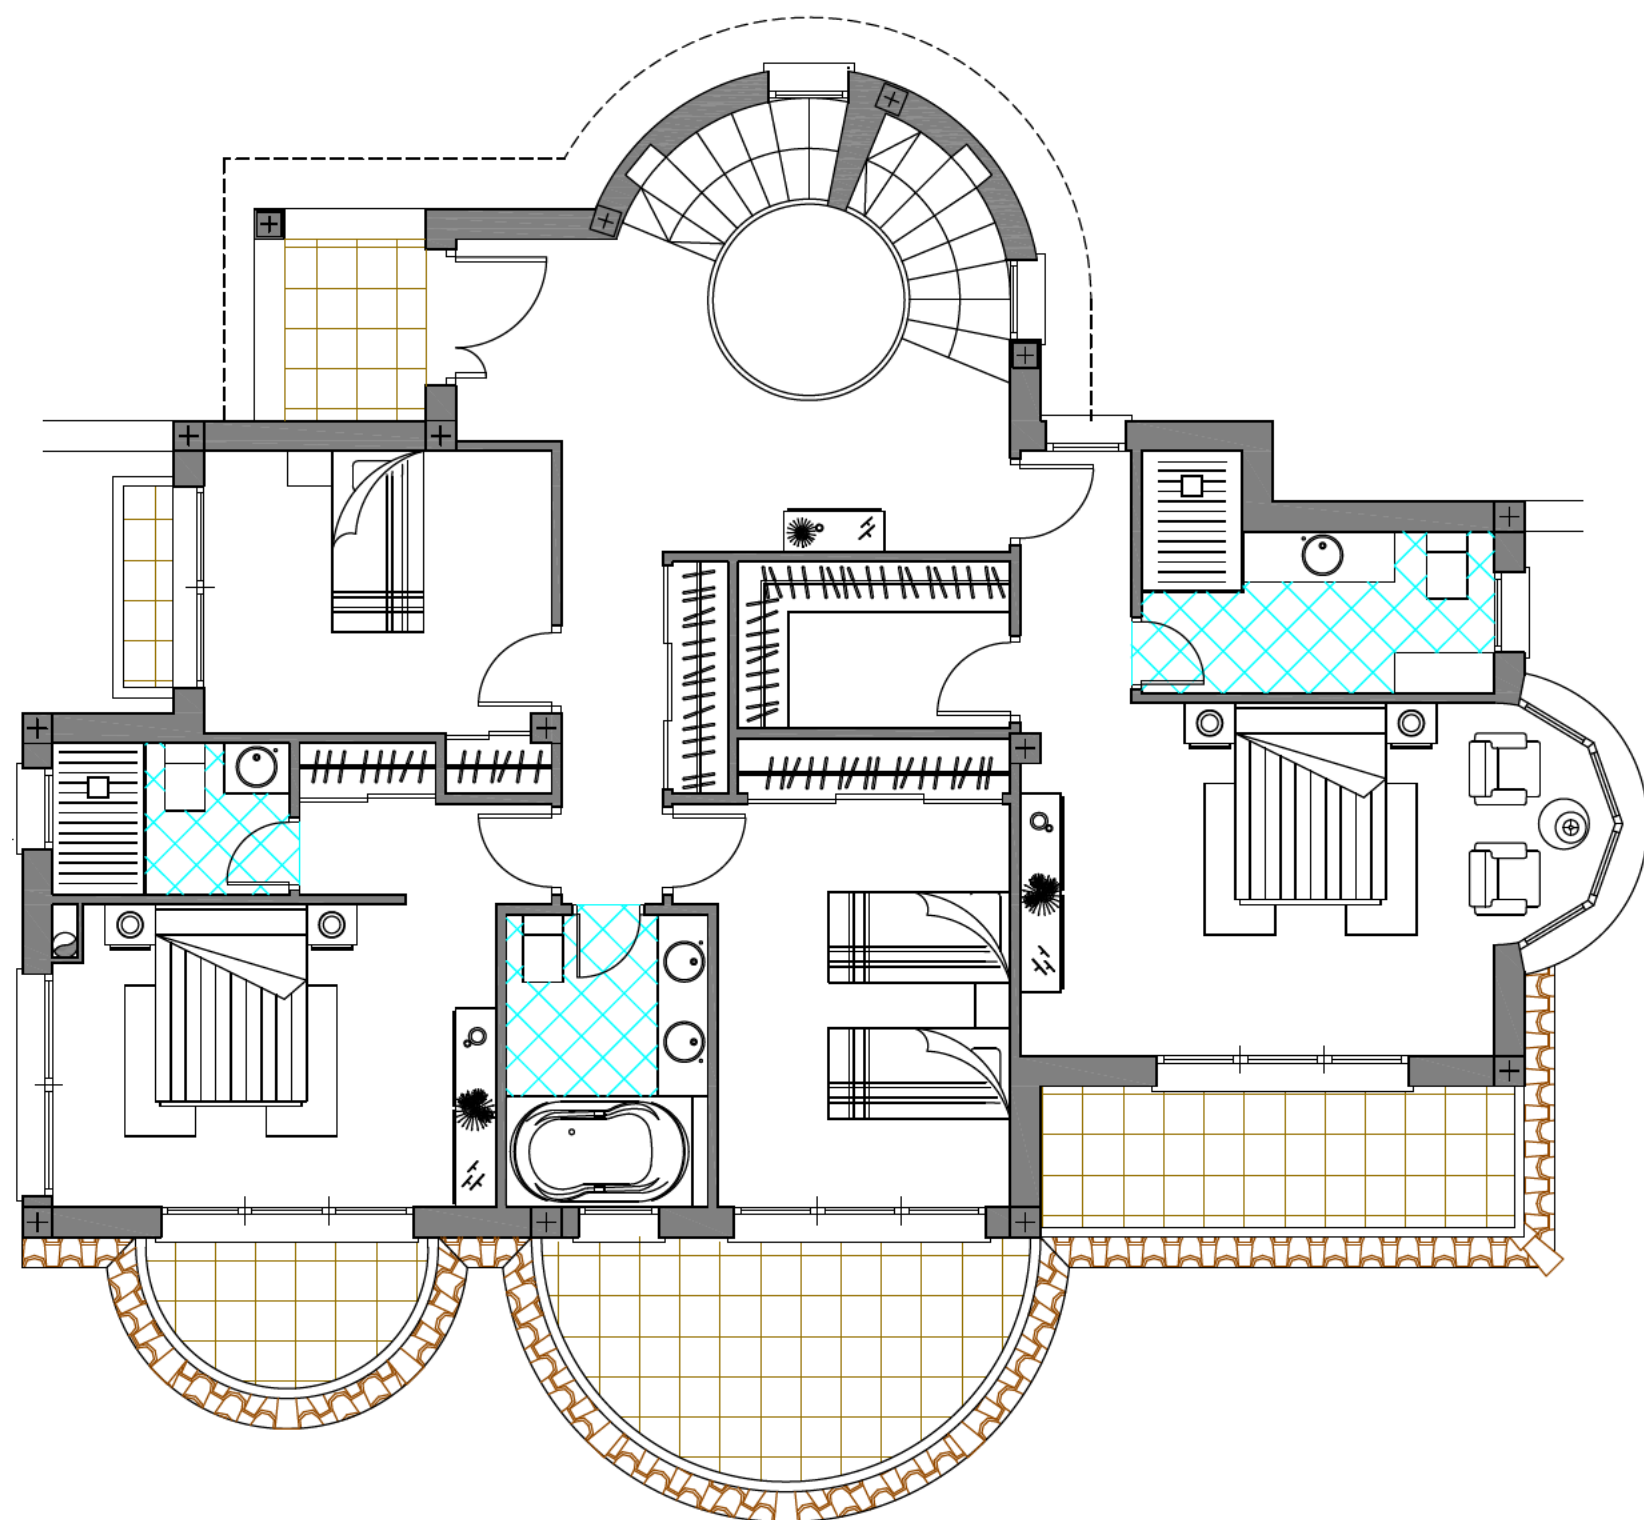

PLANTA PRIMERA NIVEL -0,90

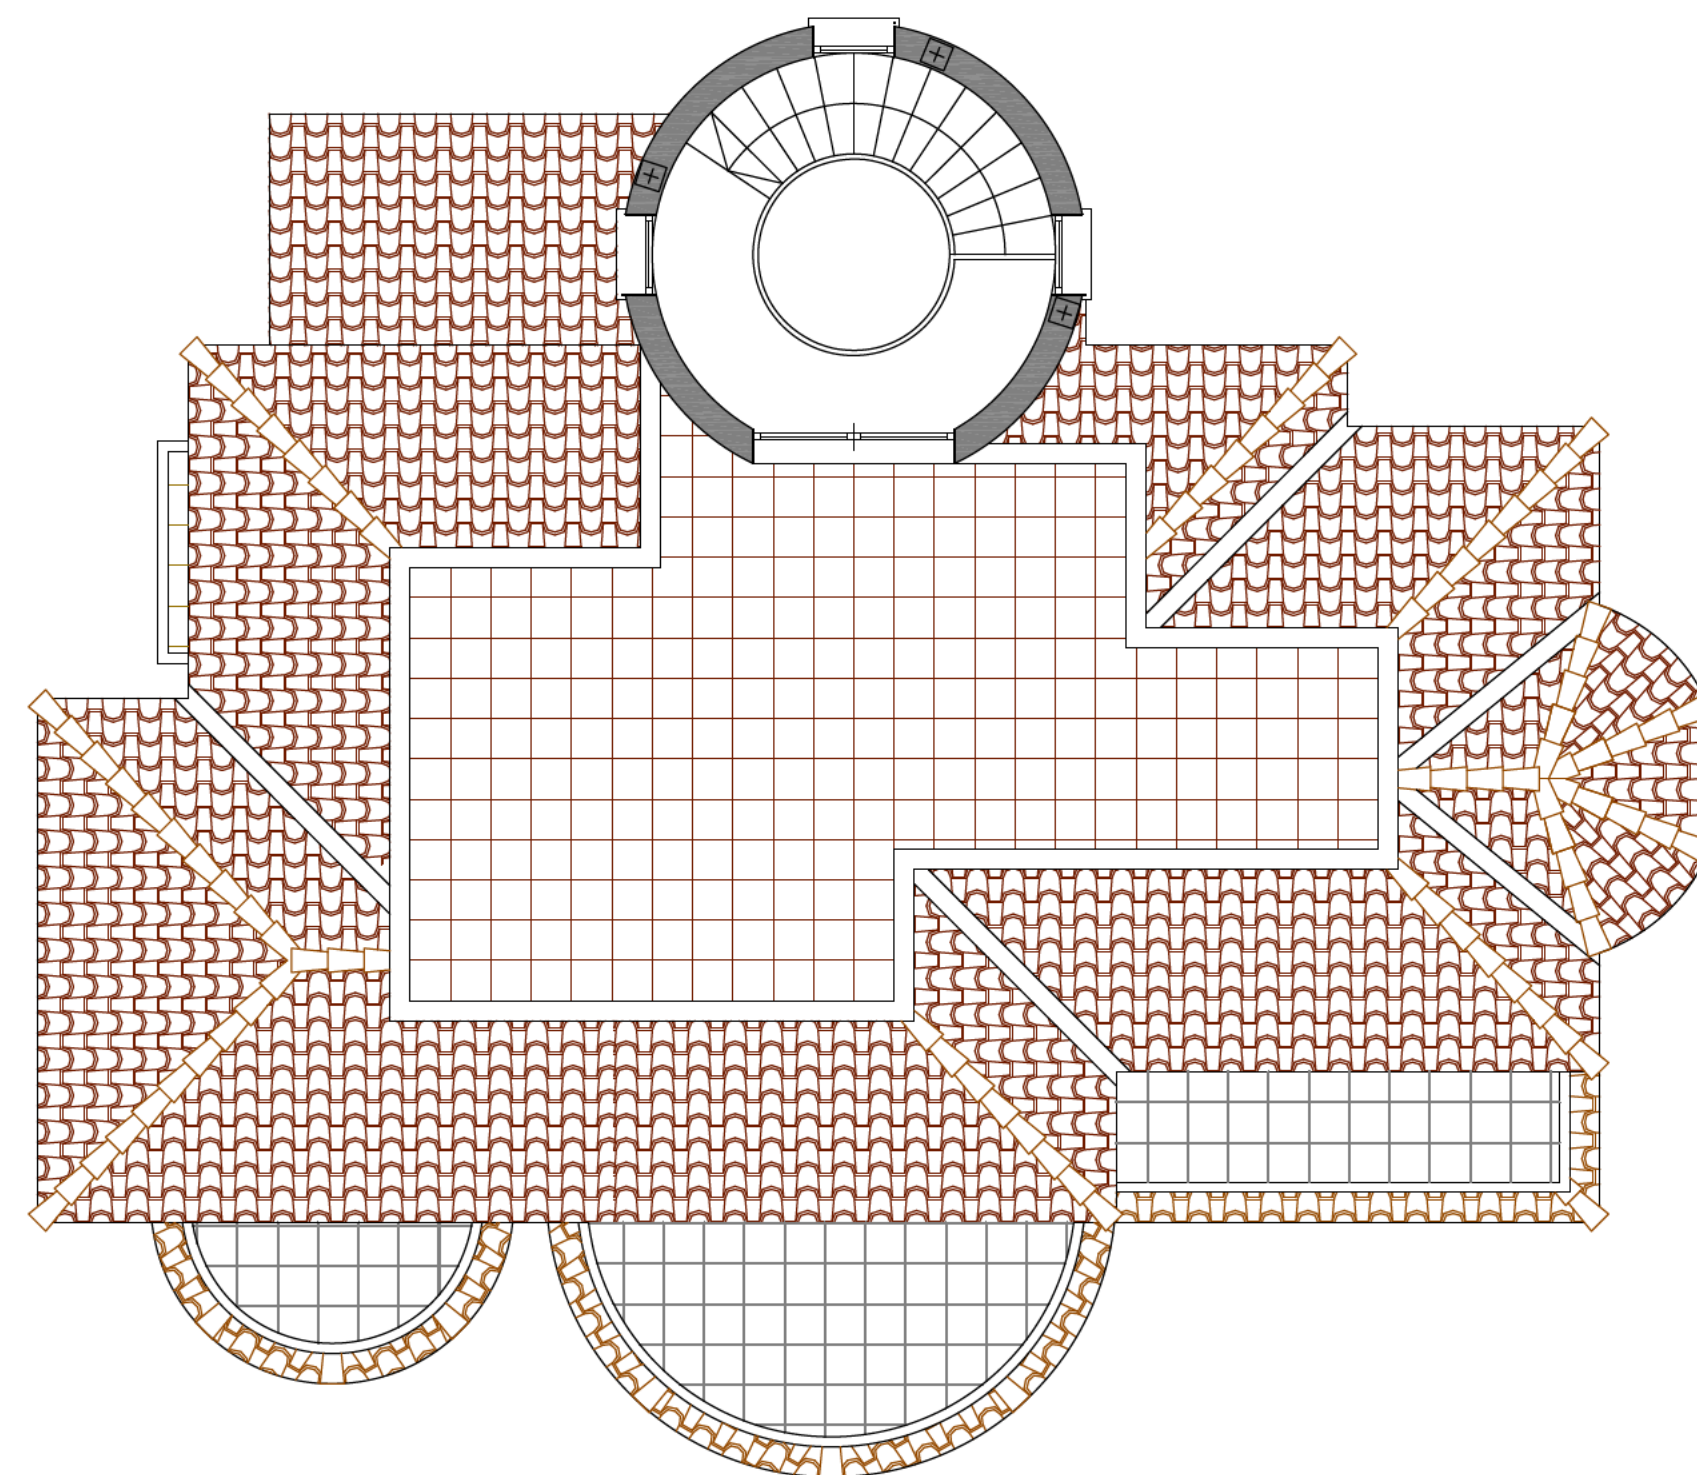

PLANTA TORRETA NIVEL +2,40



ALZADO GENERAL



ALZADO PRINCIPAL



ALZADO LATERAL IZQUIERDO





ALZADO LATERAL DERECHO



ALZADO POSTERIOR



SECCION A-A'

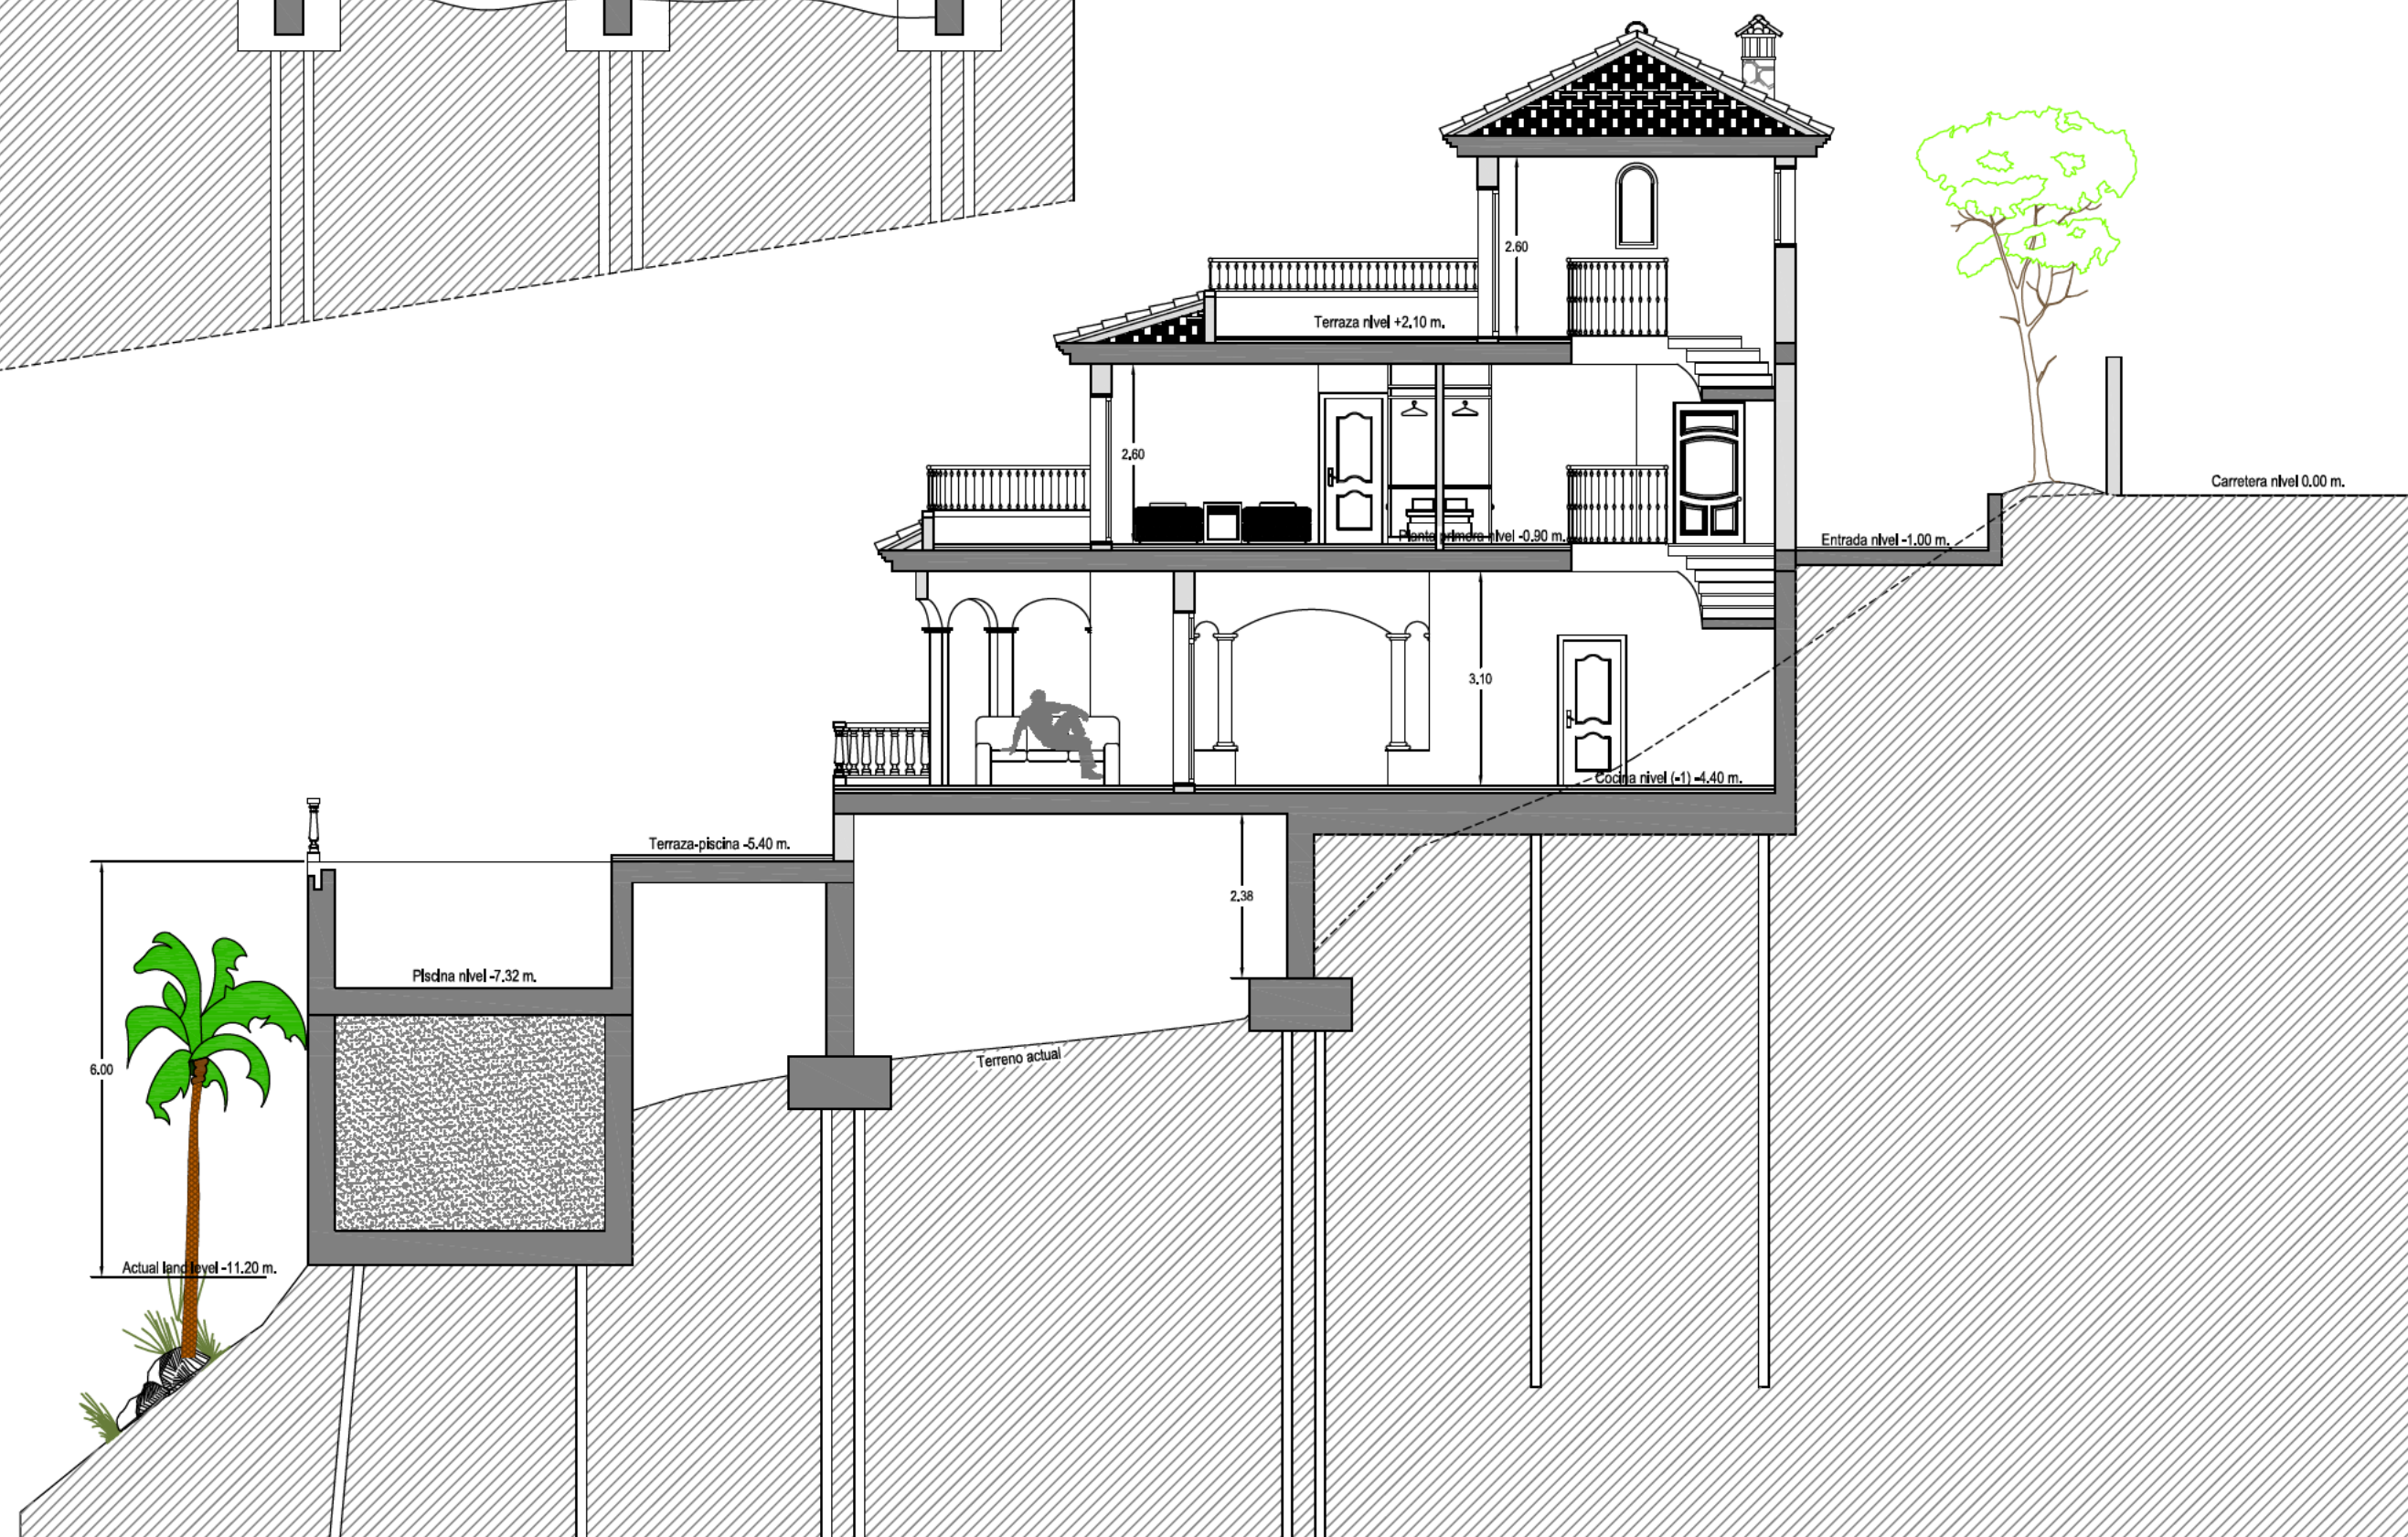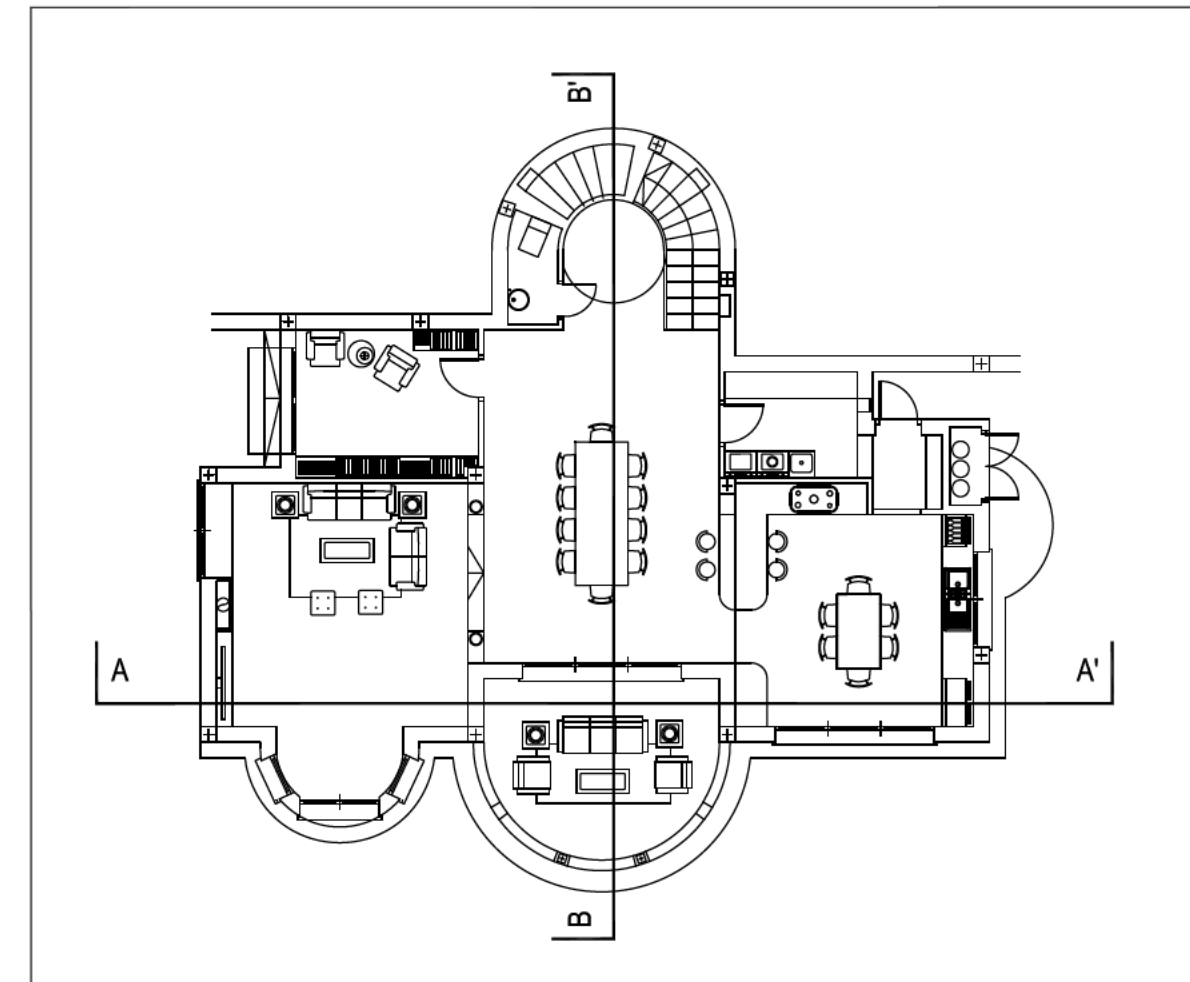

SECCION B-B'

 **CUMBRE VILLAS**
Amazing Villas, Stunning Views

+34 958 611 809

+34 647 881 853

sales@cumbrevillas.com

www.cumbrevillas.com