


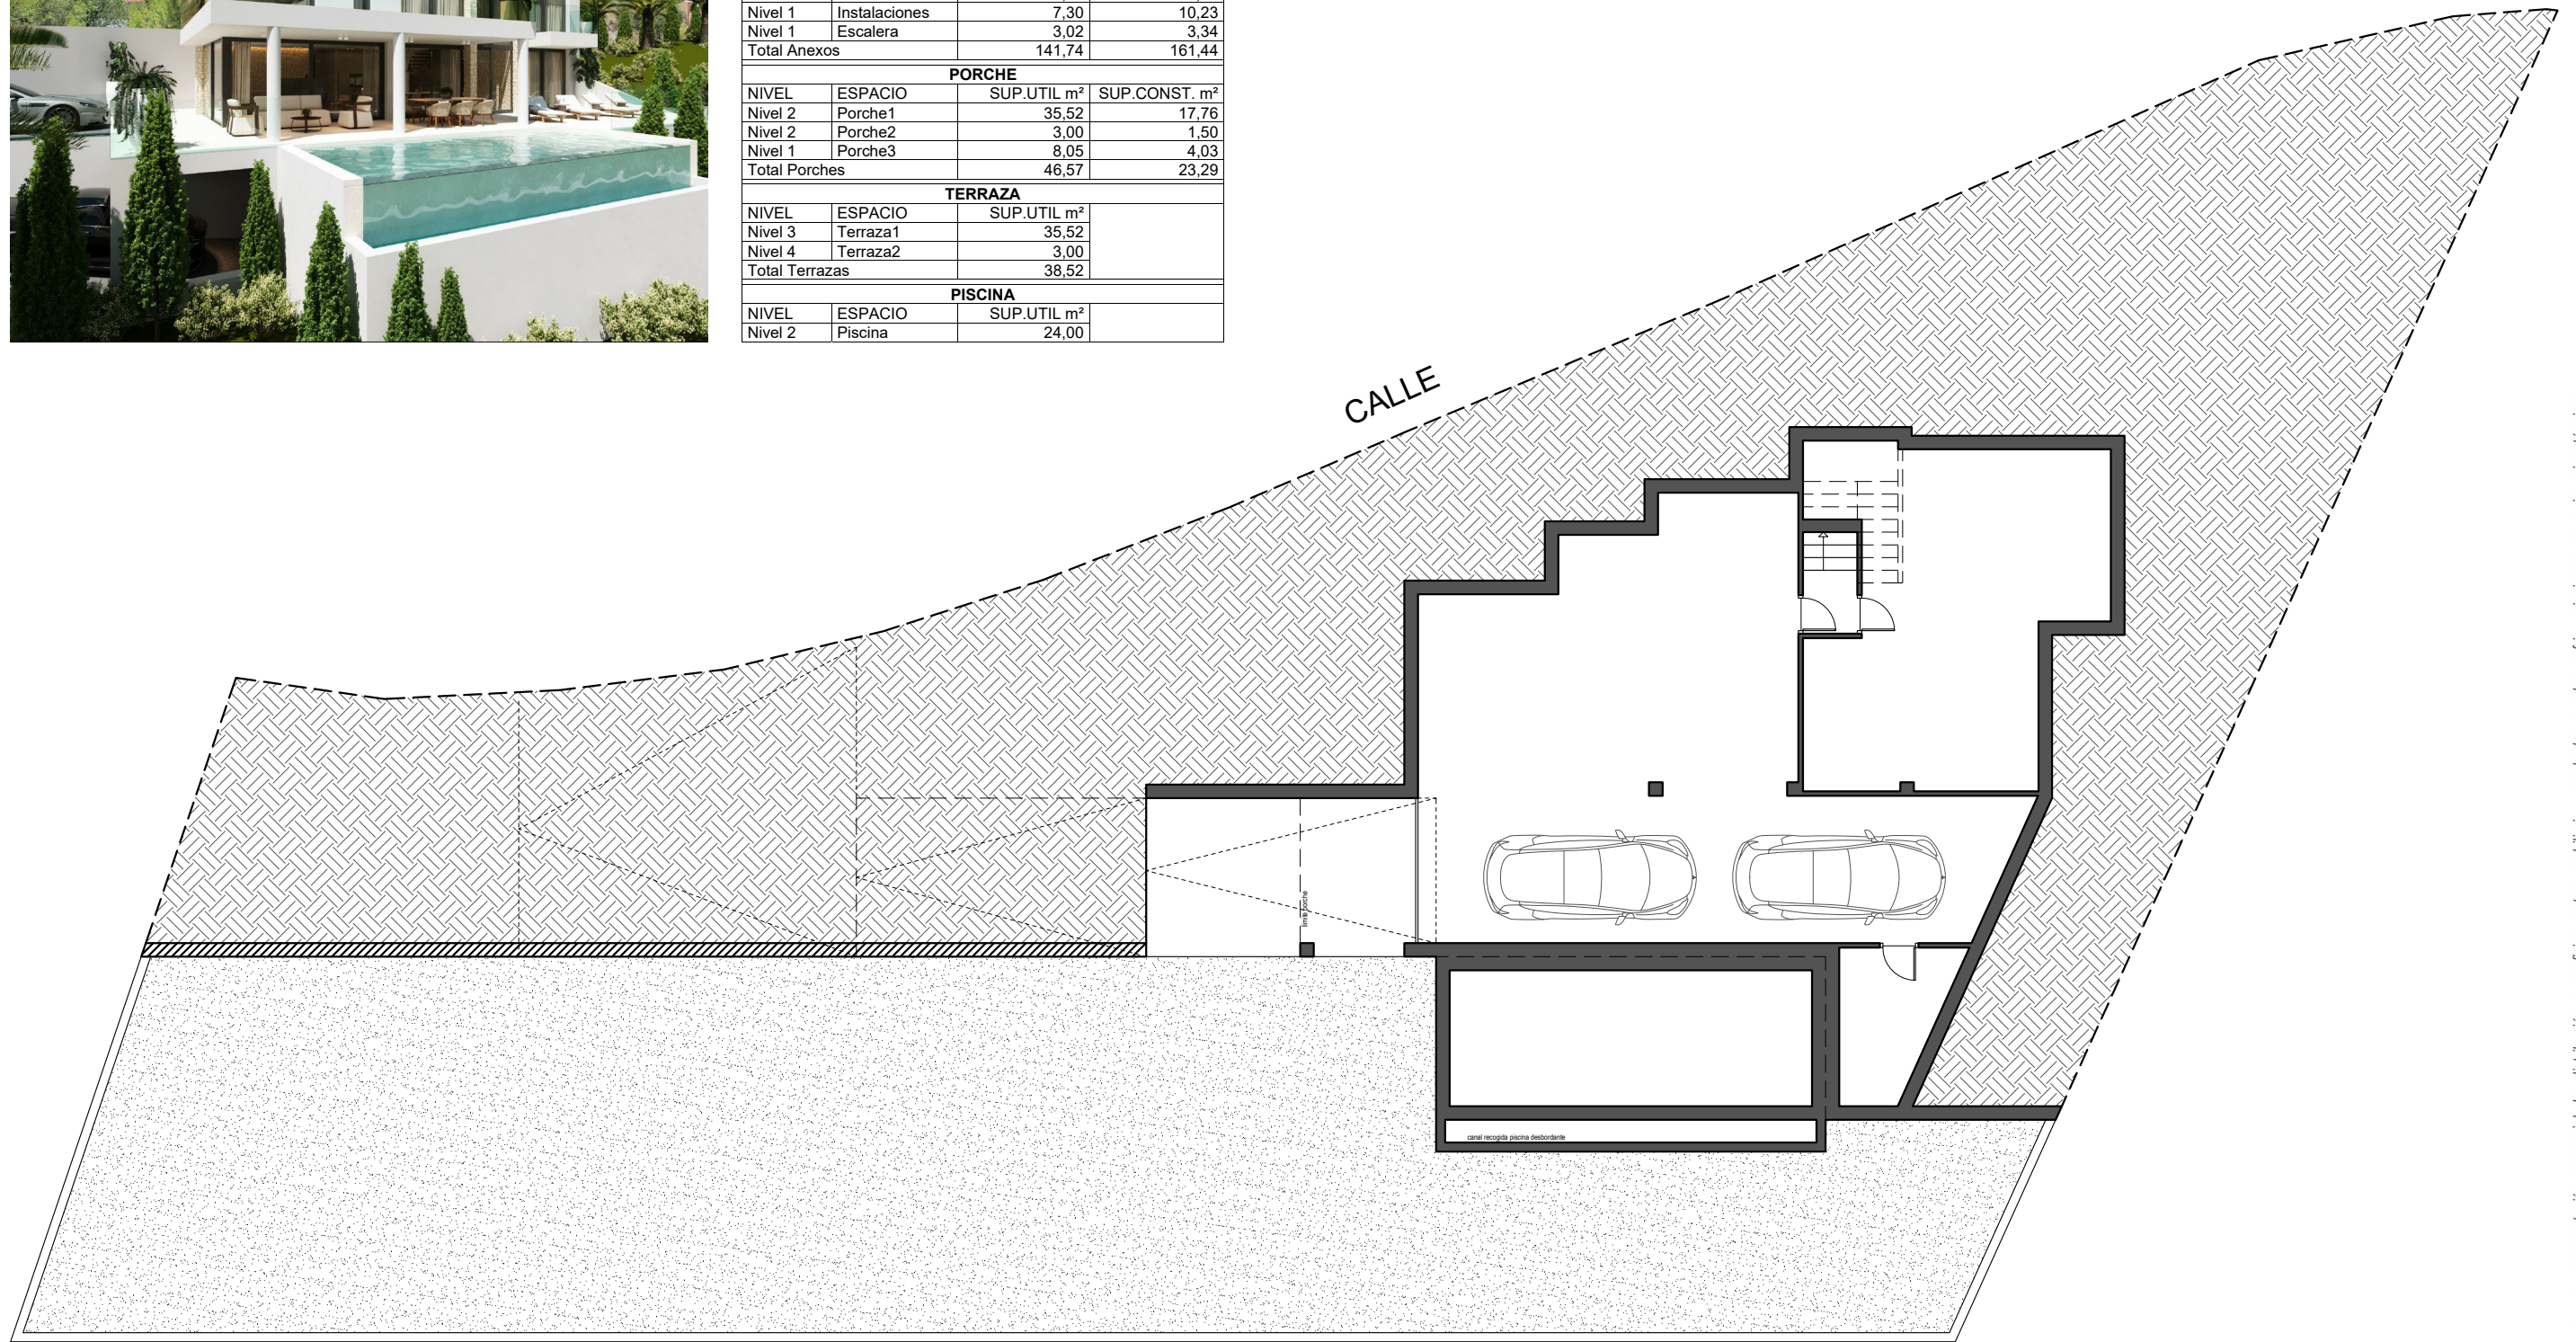

SUPERFICIES PROYECTADAS POR USOS			
VIVIENDA			
NIVEL	ESPACIO	SUP.UTIL. m <sup>2</sup>	SUP.CONST. m <sup>2</sup>
Nivel 2	Vivienda	87,87	104,74
Nivel 3	Vivienda	67,85	84,55
Total Vivienda		155,72	189,29
ANEXO			
NIVEL	ESPACIO	SUP.UTIL. m <sup>2</sup>	SUP.CONST. m <sup>2</sup>
Nivel 1	Cochera	89,15	99,57
Nivel 1	Trastero	42,27	48,30
Nivel 1	Instalaciones	7,30	10,23
Nivel 1	Escalera	3,02	3,34
Total Anexos		141,74	161,44
PORCHE			
NIVEL	ESPACIO	SUP.UTIL. m <sup>2</sup>	SUP.CONST. m <sup>2</sup>
Nivel 2	Porche1	35,52	17,76
Nivel 2	Porche2	3,00	1,50
Nivel 1	Porche3	8,05	4,03
Total Porches		46,57	23,29
TERRAZA			
NIVEL	ESPACIO	SUP.UTIL. m <sup>2</sup>	
Nivel 3	Terraza1	35,52	
Nivel 4	Terraza2	3,00	
Total Terrazas		38,52	
PISCINA			
NIVEL	ESPACIO	SUP.UTIL. m <sup>2</sup>	
Nivel 2	Piscina	24,00	

Nivel 1  
Esc.: 1 / 150



Nota: Este plano es una representación comercial. La distribución, superficies, cotes, mobiliario y acabados pueden sufrir variaciones por exigencias técnicas, estructurales, urbanísticas o de ejecución de obra, sin que ello suponga una disminución de la calidad o superficie útil final de la vivienda, conforme a la normativa vigente.

# Carmen

Luxury Villa



**CUMBRE VILLAS**  
Amazing Villas, Stunning Views

+34 958 611 809

+34 647 881 853


sales@cumbrevillas.com

www.cumbrevillas.com



SUPERFICIES PROYECTADAS POR USOS			
VIVIENDA			
NIVEL	ESPACIO	SUP.UTIL. m <sup>2</sup>	SUP.CONST. m <sup>2</sup>
Nivel 2	Vivienda	87,87	104,74
Nivel 3	Vivienda	67,85	84,55
Total Vivienda		155,72	189,29
ANEXO			
NIVEL	ESPACIO	SUP.UTIL. m <sup>2</sup>	SUP.CONST. m <sup>2</sup>
Nivel 1	Cochera	89,15	99,57
Nivel 1	Trastero	42,27	48,30
Nivel 1	Instalaciones	7,30	10,23
Nivel 1	Escalera	3,02	3,34
Total Anexos		141,74	161,44
PORCHE			
NIVEL	ESPACIO	SUP.UTIL. m <sup>2</sup>	SUP.CONST. m <sup>2</sup>
Nivel 2	Porche1	35,52	17,76
Nivel 2	Porche2	3,00	1,50
Nivel 1	Porche3	8,05	4,03
Total Porches		46,57	23,29
TERRAZA			
NIVEL	ESPACIO	SUP.UTIL. m <sup>2</sup>	
Nivel 3	Terraza1	35,52	
Nivel 4	Terraza2	3,00	
Total Terrazas		38,52	
PISCINA			
NIVEL	ESPACIO	SUP.UTIL. m <sup>2</sup>	
Nivel 2	Piscina	24,00	

Nivel 2  
Esc.: 1 / 150

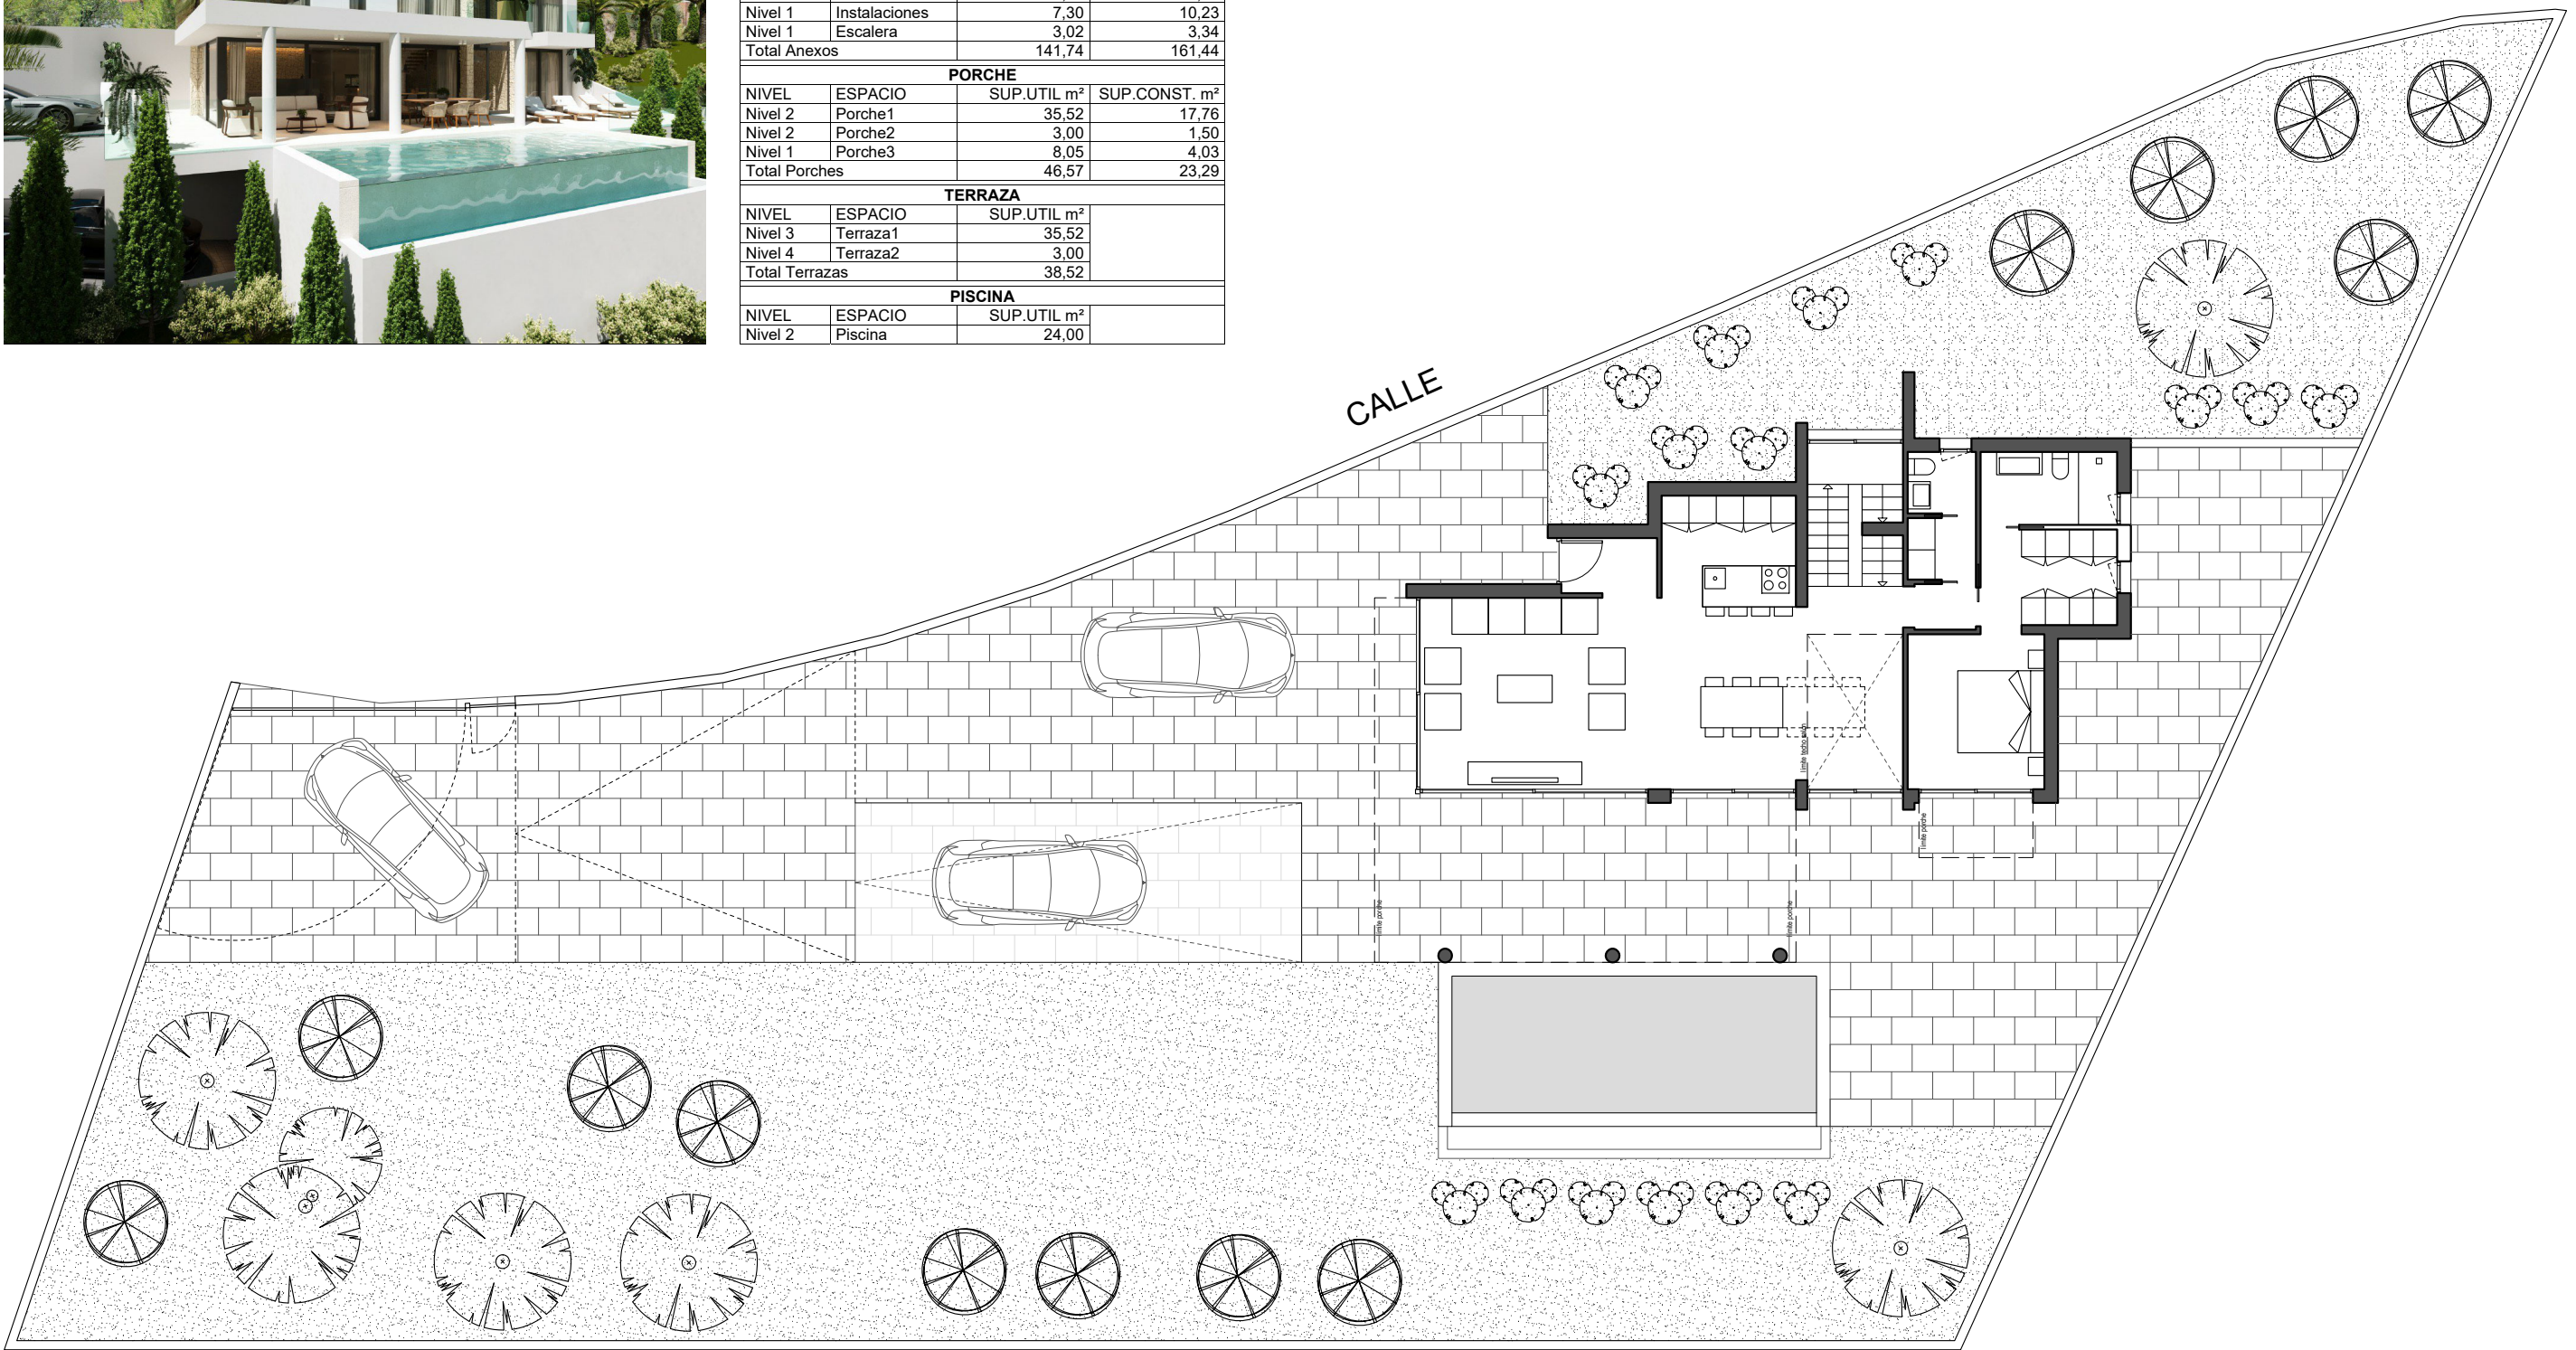

Nota: Este plano es una representación comercial. La distribución, superficies, cotes, mobiliario y acabados pueden sufrir variaciones por exigencias técnicas, estructurales, urbanísticas o de ejecución de obra, sin que ello suponga una disminución de la calidad o superficie útil final de la vivienda, conforme a la normativa vigente.

Carmen  
Luxury Villa


**CUMBRE VILLAS**  
Amazing Villas, Stunning Views

+34 958 611 809  
+34 647 881 853  
sales@cumbrevillas.com  
www.cumbrevillas.com



SUPERFICIES PROYECTADAS POR USOS			
VIVIENDA			
NIVEL	ESPACIO	SUP.UTIL. m <sup>2</sup>	SUP.CONST. m <sup>2</sup>
Nivel 2	Vivienda	87,87	104,74
Nivel 3	Vivienda	67,85	84,55
Total Vivienda		155,72	189,29
ANEXO			
NIVEL	ESPACIO	SUP.UTIL. m <sup>2</sup>	SUP.CONST. m <sup>2</sup>
Nivel 1	Cochera	89,15	99,57
Nivel 1	Trastero	42,27	48,30
Nivel 1	Instalaciones	7,30	10,23
Nivel 1	Escalera	3,02	3,34
Total Anexos		141,74	161,44
PORCHE			
NIVEL	ESPACIO	SUP.UTIL. m <sup>2</sup>	SUP.CONST. m <sup>2</sup>
Nivel 2	Porche1	35,52	17,76
Nivel 2	Porche2	3,00	1,50
Nivel 1	Porche3	8,05	4,03
Total Porches		46,57	23,29
TERRAZA			
NIVEL	ESPACIO	SUP.UTIL. m <sup>2</sup>	
Nivel 3	Terraza1	35,52	
Nivel 4	Terraza2	3,00	
Total Terrazas		38,52	
PISCINA			
NIVEL	ESPACIO	SUP.UTIL. m <sup>2</sup>	
Nivel 2	Piscina	24,00	

Nivel 3  
Esc.: 1 / 150

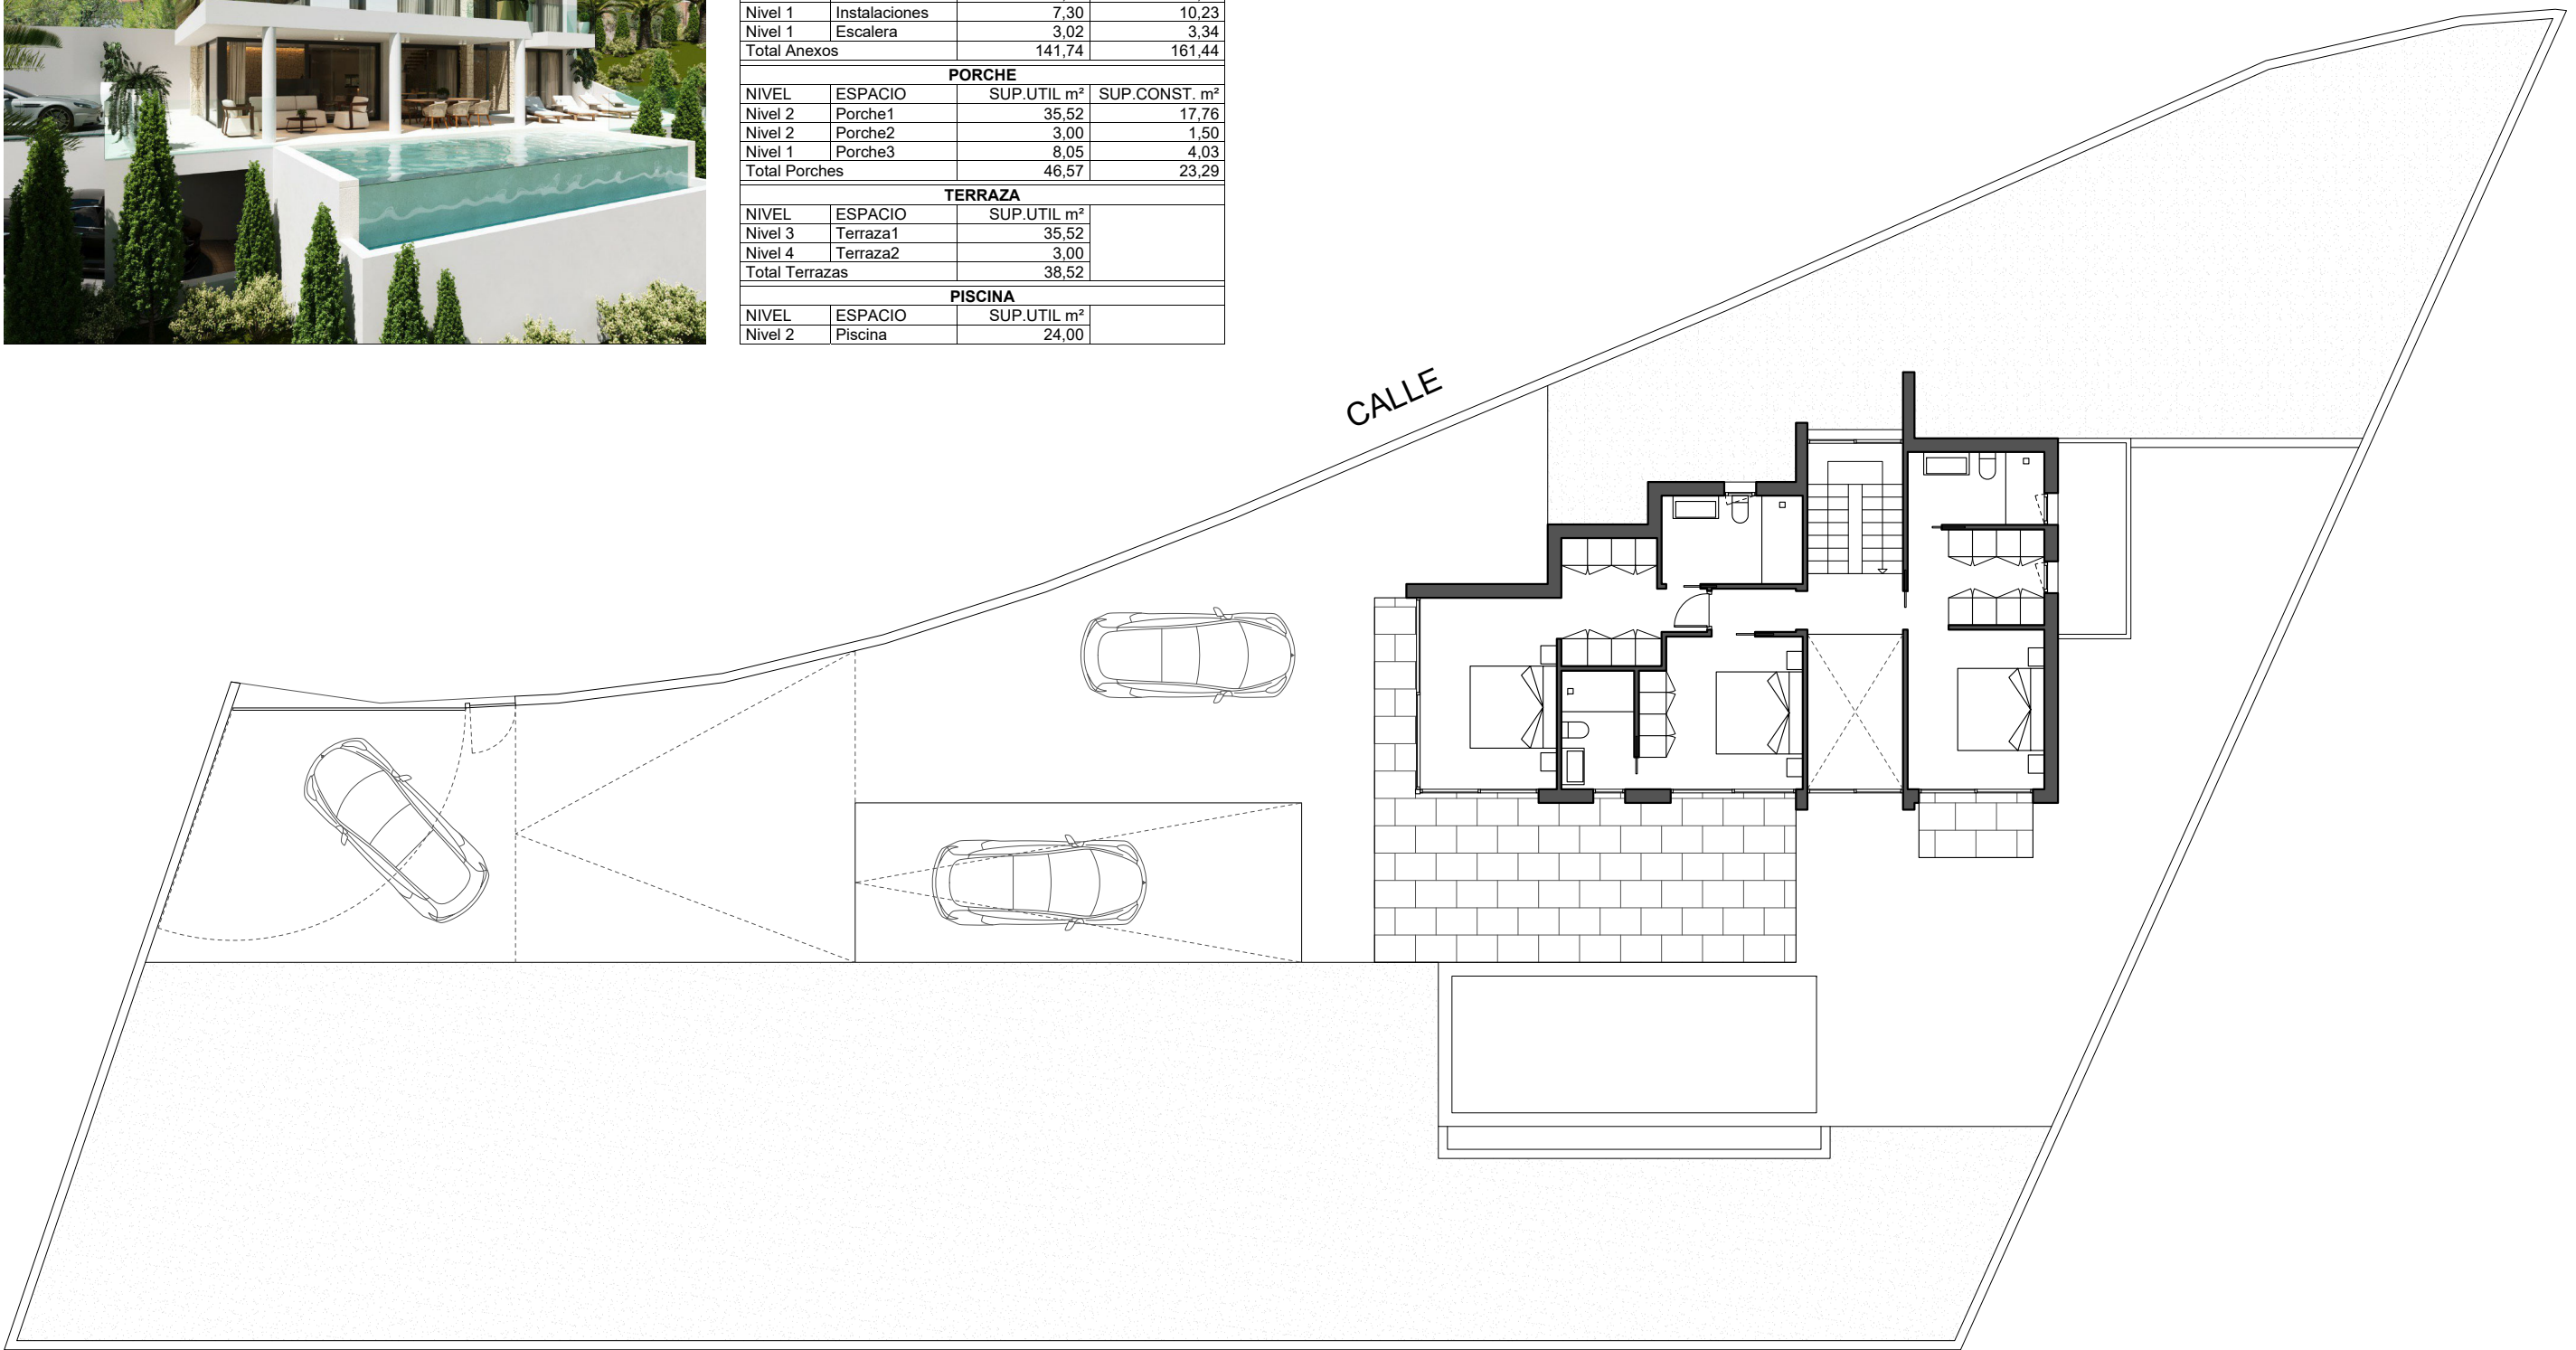

Nota: Este plano es una representación comercial. La distribución, superficies, cotes, mobiliario y acabados pueden sufrir variaciones por exigencias técnicas, estructurales, urbanísticas o de ejecución de obra, sin que ello suponga una disminución de la calidad o superficie útil final de la vivienda, conforme a la normativa vigente.

Carmen  
Luxury Villa

**CUMBRE VILLAS**  
Amazing Villas, Stunning Views


+34 958 611 809  
+34 647 881 853  
sales@cumbrevillas.com  
www.cumbrevillas.com



SUPERFICIES PROYECTADAS POR USOS			
VIVIENDA			
NIVEL	ESPACIO	SUP.UTIL. m <sup>2</sup>	SUP.CONST. m <sup>2</sup>
Nivel 2	Vivienda	87,87	104,74
Nivel 3	Vivienda	67,85	84,55
Total Vivienda		155,72	189,29
ANEXO			
NIVEL	ESPACIO	SUP.UTIL. m <sup>2</sup>	SUP.CONST. m <sup>2</sup>
Nivel 1	Cochera	89,15	99,57
Nivel 1	Trastero	42,27	48,30
Nivel 1	Instalaciones	7,30	10,23
Nivel 1	Escalera	3,02	3,34
Total Anexos		141,74	161,44
PORCHE			
NIVEL	ESPACIO	SUP.UTIL. m <sup>2</sup>	SUP.CONST. m <sup>2</sup>
Nivel 2	Porche1	35,52	17,76
Nivel 2	Porche2	3,00	1,50
Nivel 1	Porche3	8,05	4,03
Total Porches		46,57	23,29
TERRAZA			
NIVEL	ESPACIO	SUP.UTIL. m <sup>2</sup>	
Nivel 3	Terraza1	35,52	
Nivel 4	Terraza2	3,00	
Total Terrazas		38,52	
PISCINA			
NIVEL	ESPACIO	SUP.UTIL. m <sup>2</sup>	
Nivel 2	Piscina	24,00	

Cubiertas

Esc.: 1 / 150

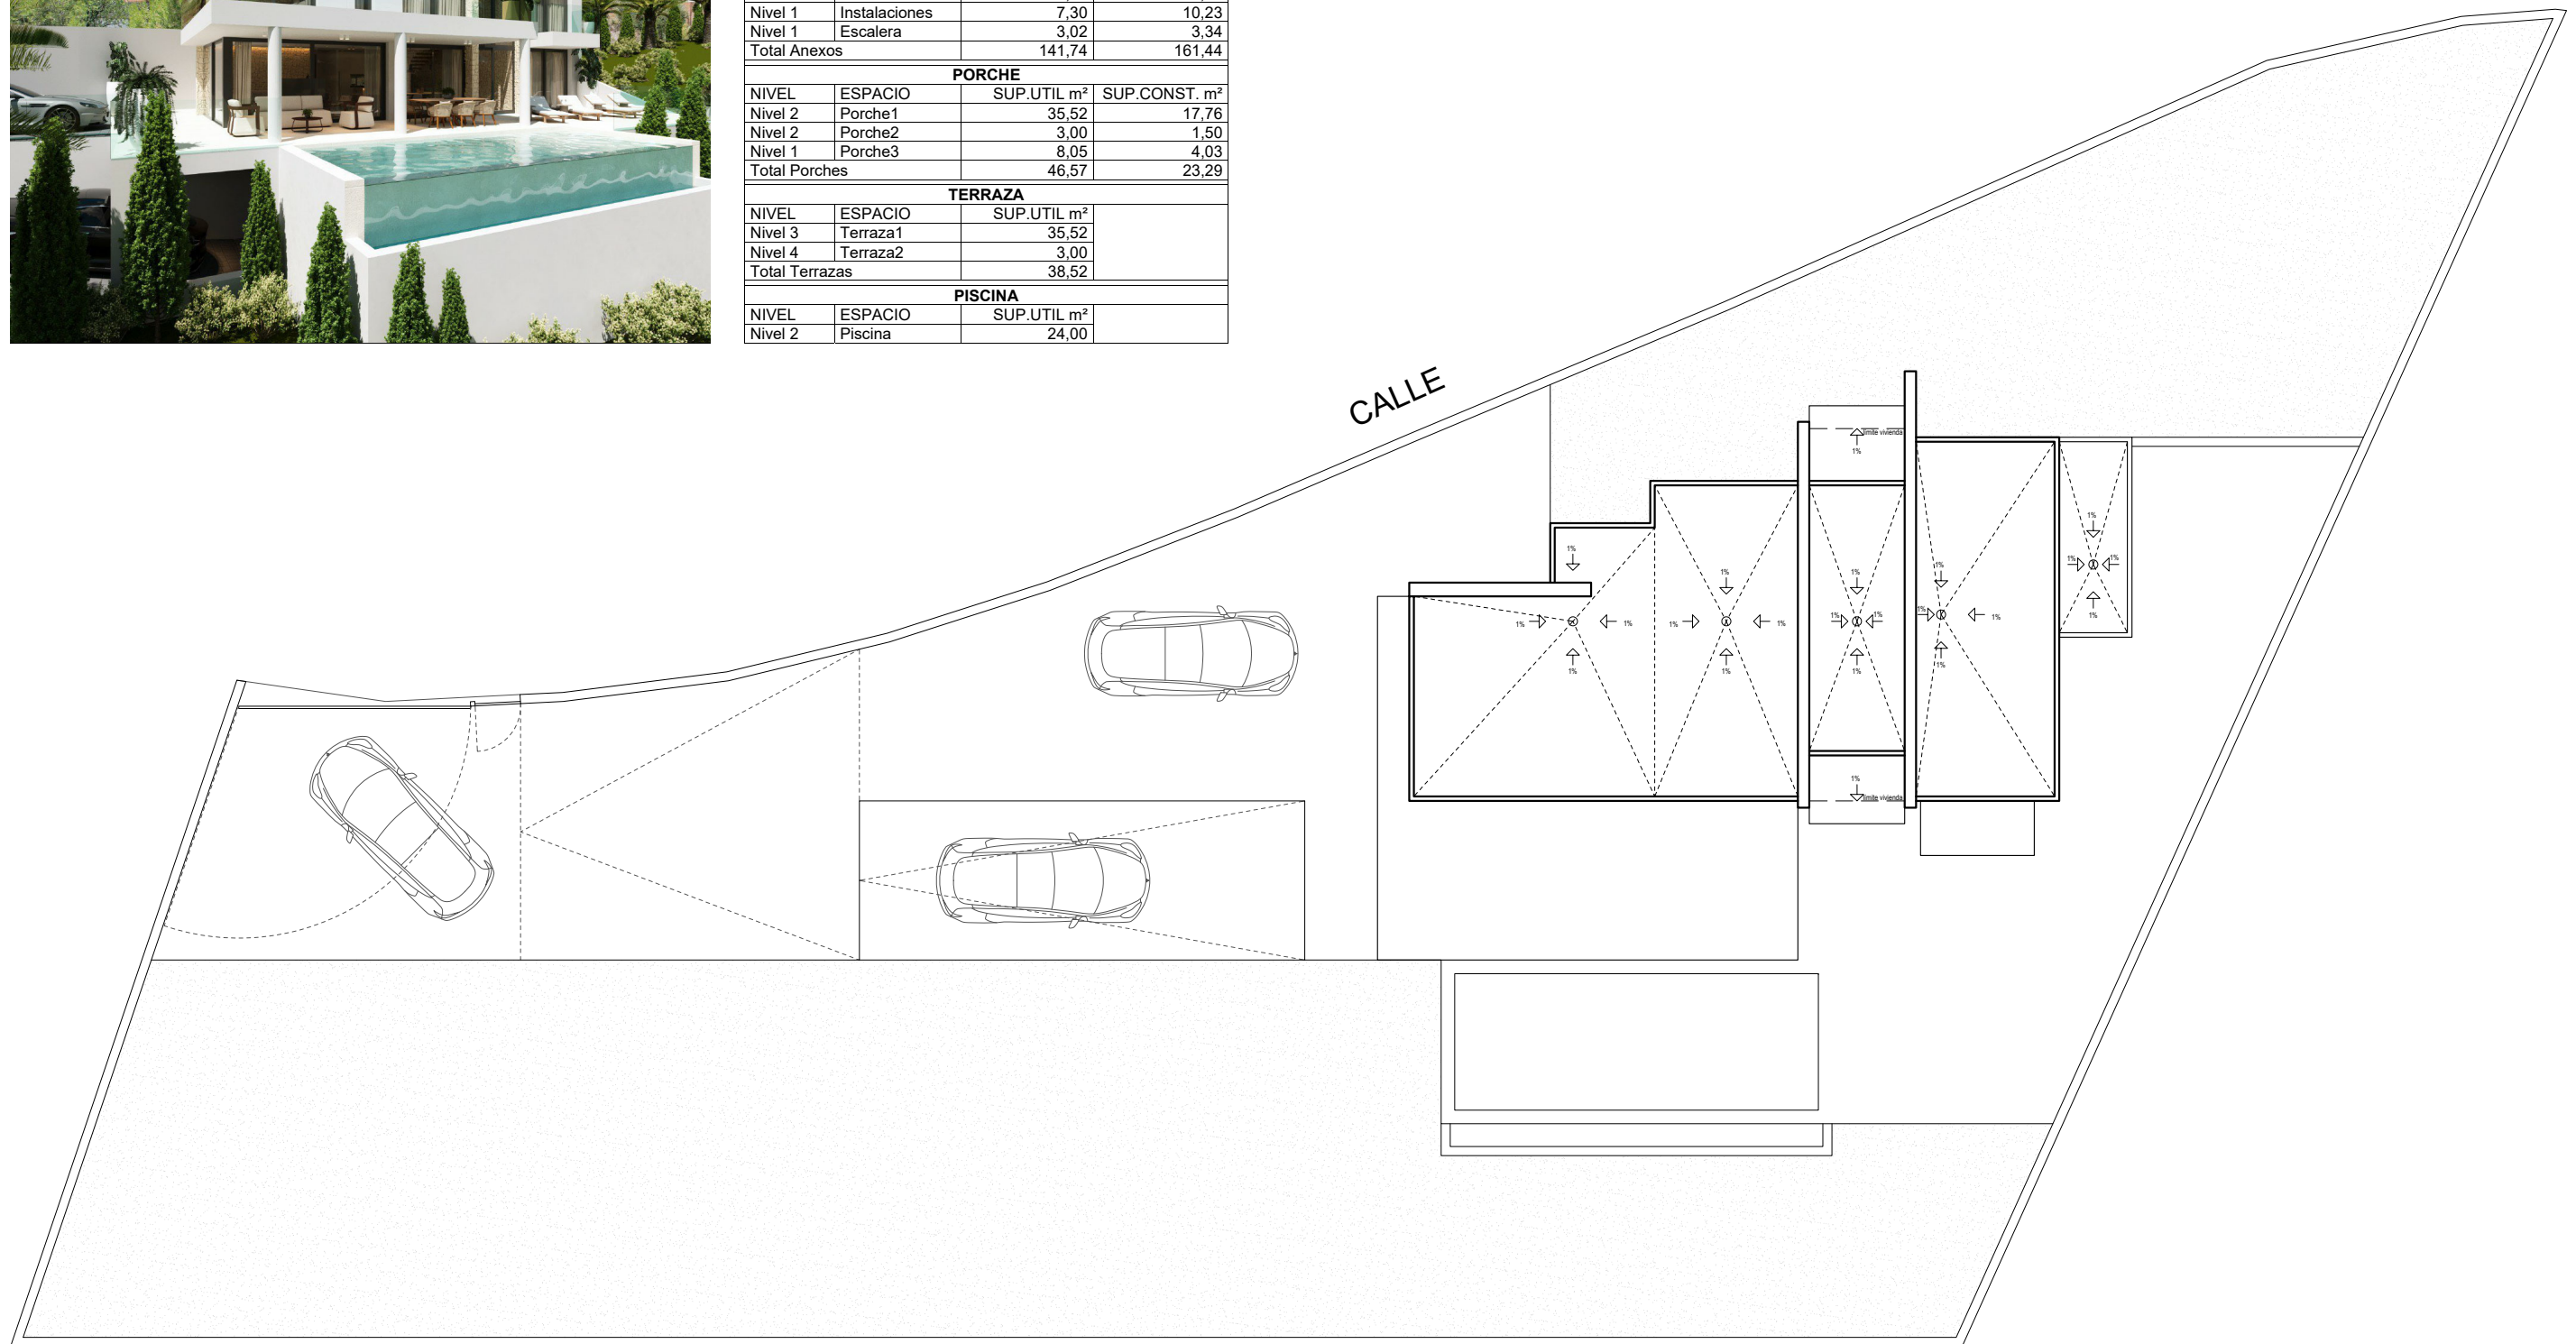

Nota: Este plano es una representación comercial. La distribución, superficies, cotes, mobiliario y acabados pueden sufrir variaciones por exigencias técnicas, estructurales, urbanísticas o de ejecución de obra, sin que ello suponga una disminución de la calidad o superficie útil final de la vivienda, conforme a la normativa vigente.

# Carmen

Luxury Villa



**CUMBRE VILLAS**  
Amazing Villas, Stunning Views


+34 958 611 809

+34 647 881 853

sales@cumbrevillas.com

www.cumbrevillas.com

Nivel 1  
Esc.: 1/75

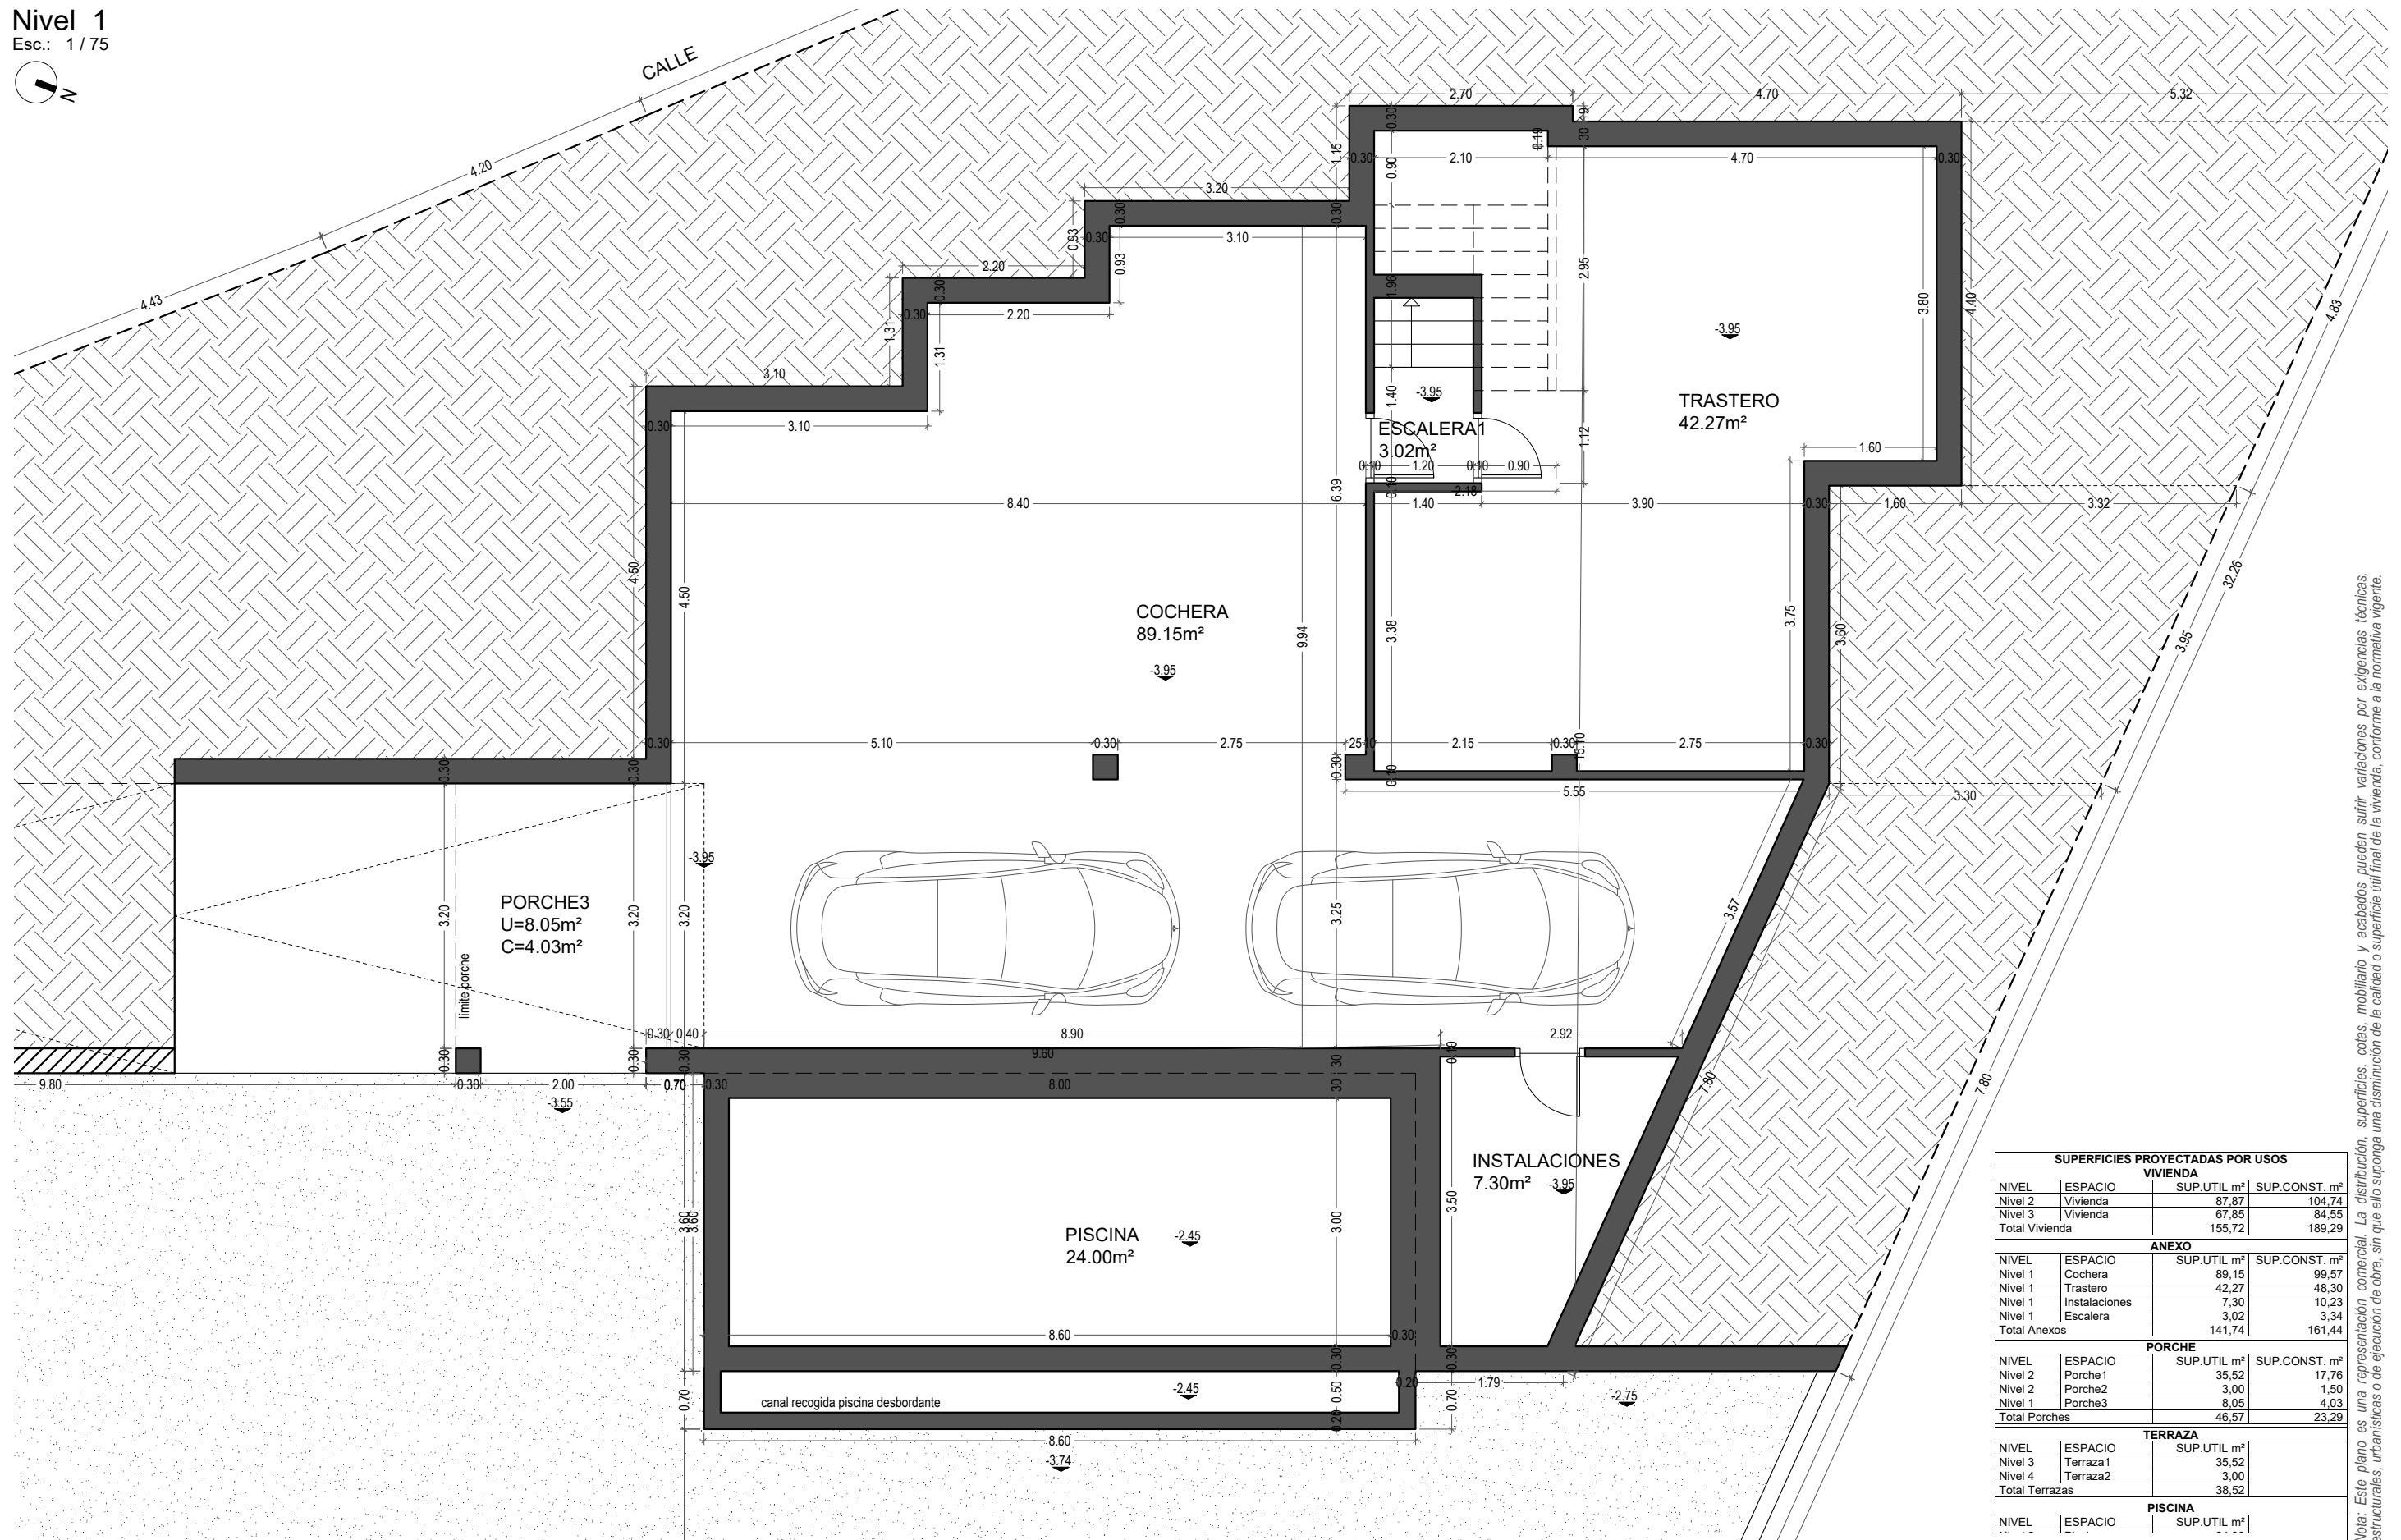

SUPERFICIES PROYECTADAS POR USOS			
VIVIENDA			
NIVEL	ESPACIO	SUP.UTIL. m²	SUP.CONST. m²
Nivel 2	Vivienda	87.87	104.74
Nivel 3	Vivienda	67.85	84.55
Total Vivienda		155.72	189.29
ANEXO			
NIVEL	ESPACIO	SUP.UTIL. m²	SUP.CONST. m²
Nivel 1	Cochera	89.15	99.57
Nivel 1	Trastero	42.27	48.30
Nivel 1	Instalaciones	7.30	10.23
Nivel 1	Escalera	3.02	3.34
Total Anexos		141.74	161.44
PORCHE			
NIVEL	ESPACIO	SUP.UTIL. m²	SUP.CONST. m²
Nivel 2	Porche1	35.52	17.76
Nivel 2	Porche2	3.00	1.50
Nivel 1	Porche3	8.05	4.03
Total Porches		46.57	23.29
TERRAZA			
NIVEL	ESPACIO	SUP.UTIL. m²	SUP.CONST. m²
Nivel 3	Terraza1	35.52	
Nivel 4	Terraza2	3.00	
Total Terrazas		38.52	
PISCINA			
NIVEL	ESPACIO	SUP.UTIL. m²	SUP.CONST. m²

Nota: Este plano es una representación comercial. La distribución, superficies, cotes, mobiliario y acabados pueden sufrir variaciones por exigencias técnicas, estructurales, urbanísticas o de ejecución de obra, sin que ello suponga una disminución de la calidad o superficie útil final de la vivienda, conforme a la normativa vigente.

# Carmen

Luxury Villa

**CUMBRE VILLAS**  
Amazing Villas, Stunning Views


+34 958 611 809

+34 647 881 853

sales@cumbrevillas.com

www.cumbrevillas.com

Nivel 2  
Esc.: 1/75

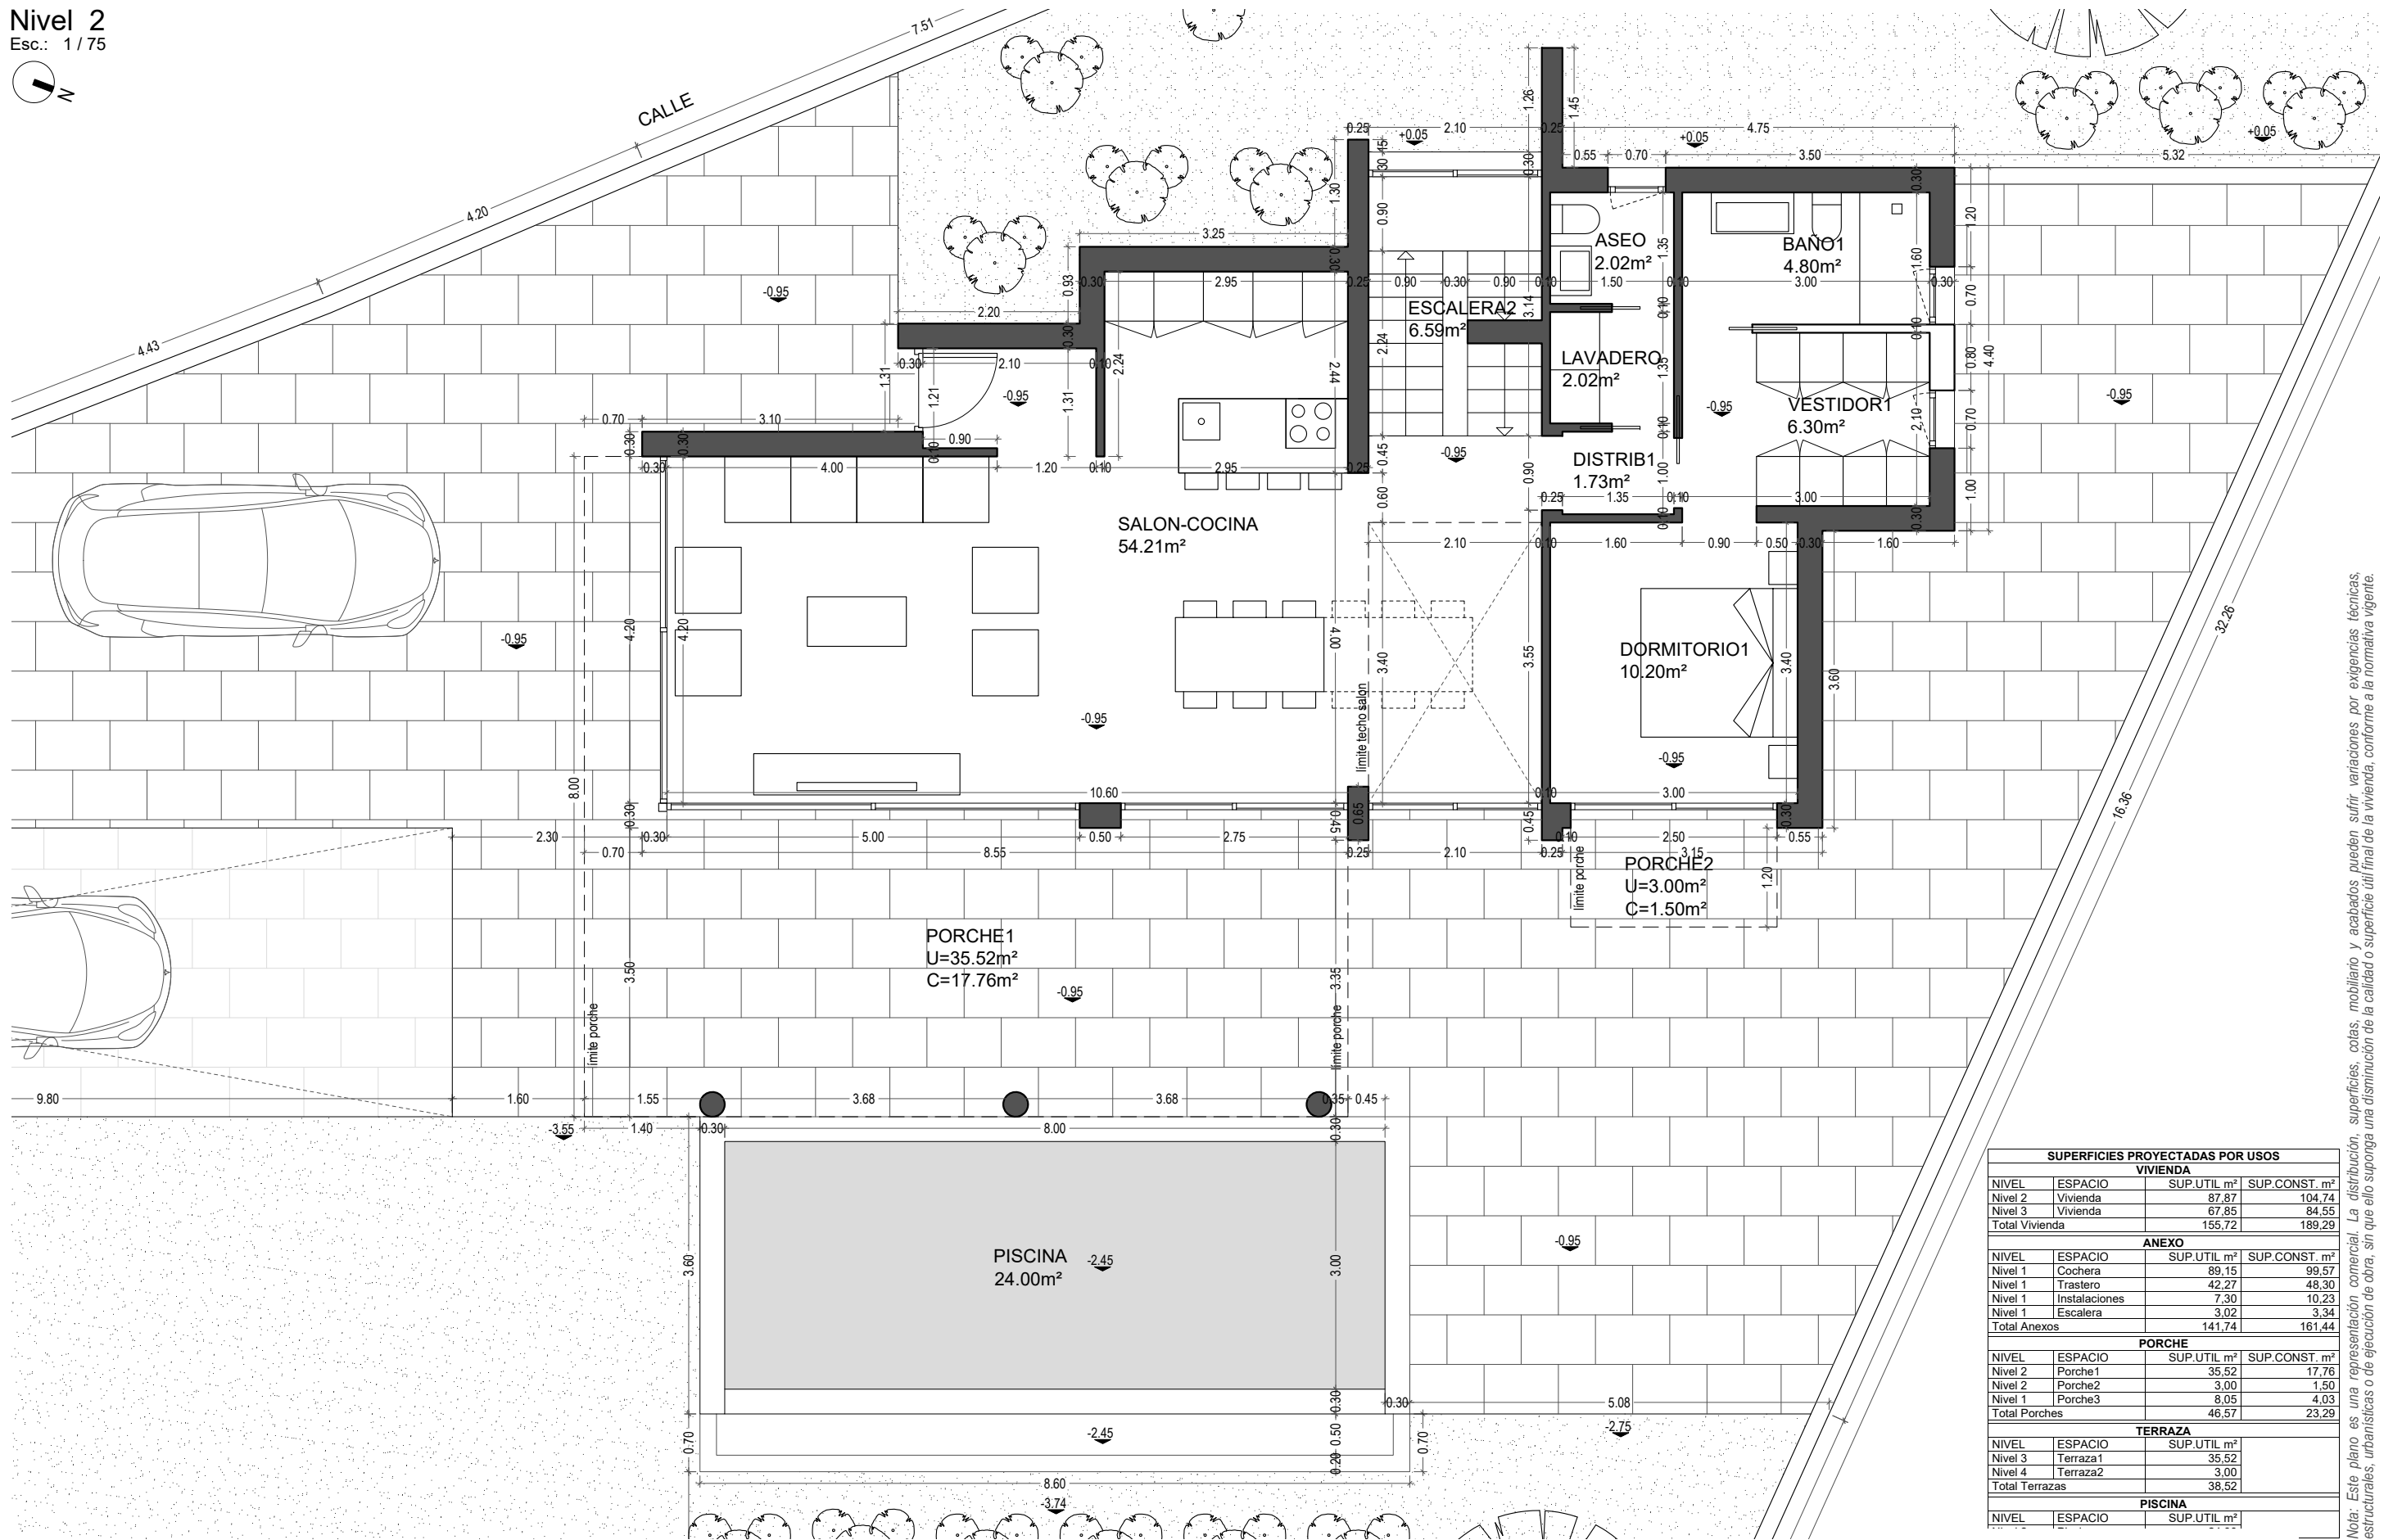

SUPERFICIES PROYECTADAS POR USOS			
VIVIENDA			
NIVEL	ESPACIO	SUP.UTIL. m²	SUP.CONST. m²
Nivel 2	Vivienda	87.87	104.74
Nivel 3	Vivienda	67.85	84.55
Total Vivienda		155.72	189.29
ANEXO			
NIVEL	ESPACIO	SUP.UTIL. m²	SUP.CONST. m²
Nivel 1	Cochera	89.15	99.57
Nivel 1	Trastero	42.27	48.30
Nivel 1	Instalaciones	7.30	10.23
Nivel 1	Escalera	3.02	3.34
Total Anexos		141.74	161.44
PORCHE			
NIVEL	ESPACIO	SUP.UTIL. m²	SUP.CONST. m²
Nivel 2	Porche1	35.52	17.76
Nivel 2	Porche2	3.00	1.50
Nivel 1	Porche3	8.05	4.03
Total Porches		46.57	23.29
TERRAZA			
NIVEL	ESPACIO	SUP.UTIL. m²	SUP.CONST. m²
Nivel 3	Terraza1	35.52	
Nivel 4	Terraza2	3.00	
Total Terrazas		38.52	
PISCINA			
NIVEL	ESPACIO	SUP.UTIL. m²	SUP.CONST. m²

Nota: Este plano es una representación comercial. La distribución, superficies, cotes, mobiliario y acabados pueden sufrir variaciones por exigencias técnicas, estructurales, urbanísticas o de ejecución de obra, sin que ello suponga una disminución de la calidad o superficie útil final de la vivienda, conforme a la normativa vigente.

# Carmen


Luxury Villa

**CUMBRE VILLAS**  
Amazing Villas, Stunning Views

+34 958 611 809  
+34 647 881 853  
sales@cumbrevillas.com  
www.cumbrevillas.com

Nivel 3

Esc.: 1/75

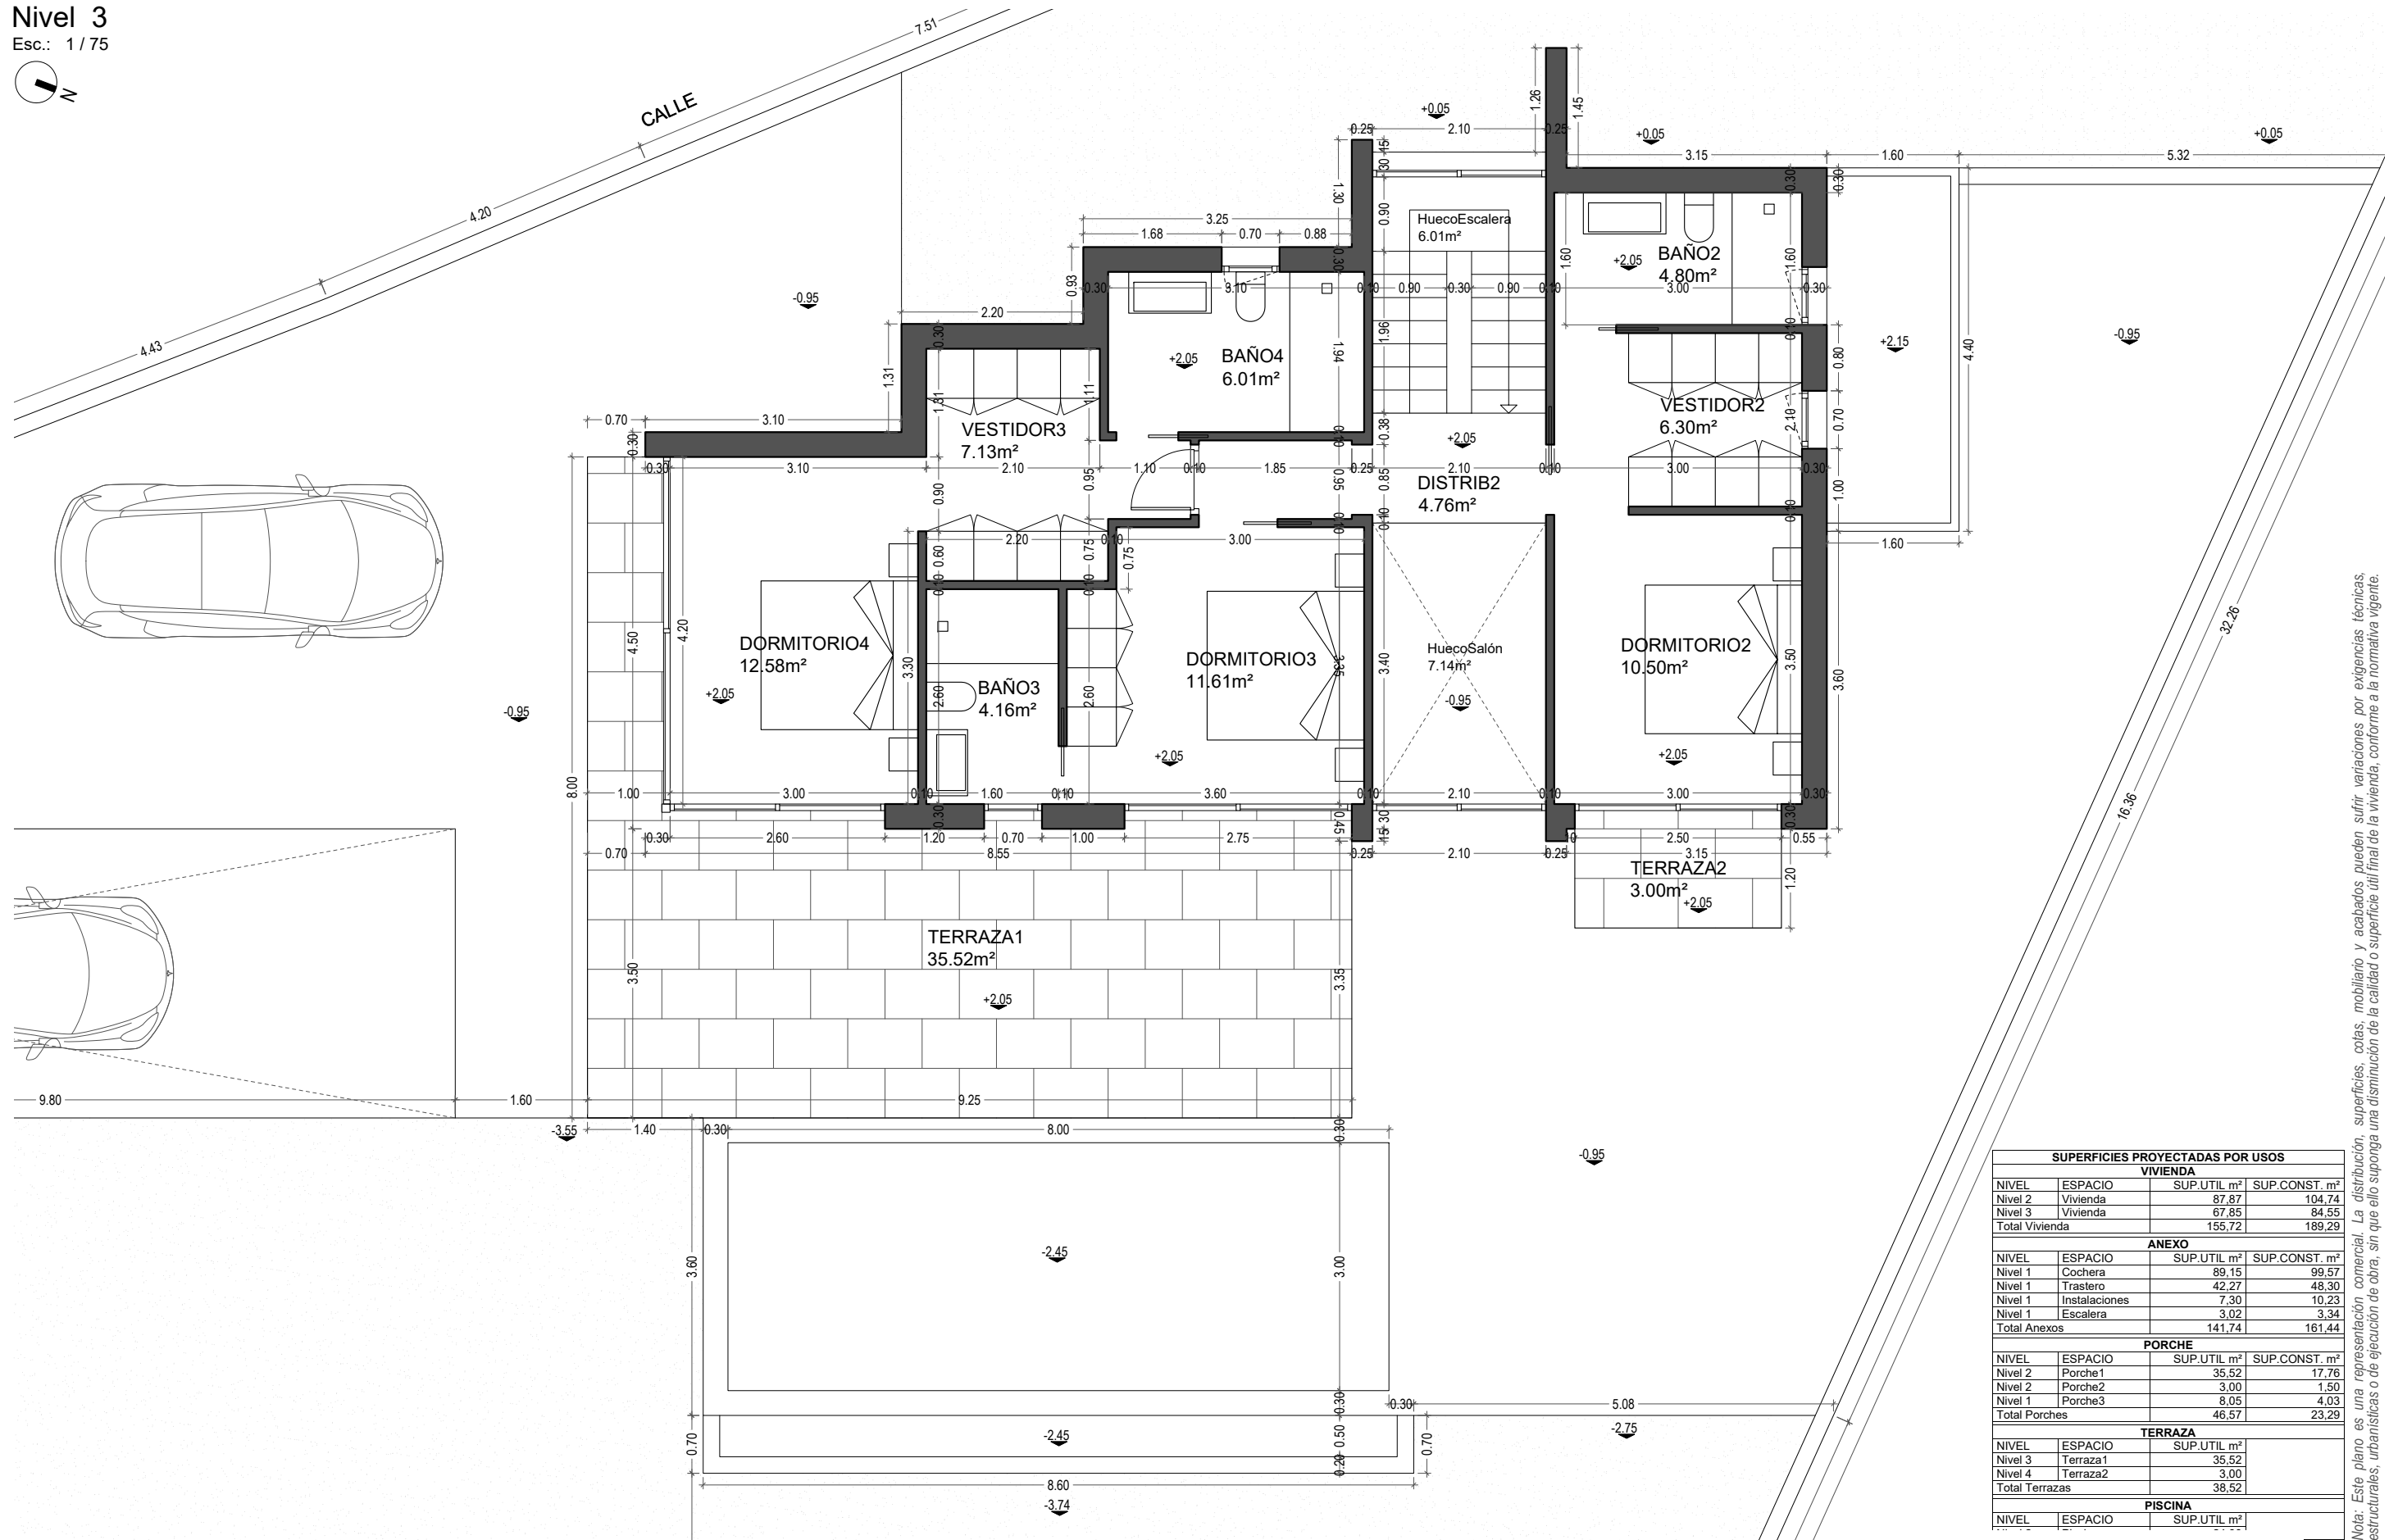

SUPERFICIES PROYECTADAS POR USOS			
VIVIENDA			
NIVEL	ESPACIO	SUP.UTIL. m²	SUP.CONST. m²
Nivel 2	Vivienda	87.87	104.74
Nivel 3	Vivienda	67.85	84.55
Total Vivienda		155.72	189.29
ANEXO			
NIVEL	ESPACIO	SUP.UTIL. m²	SUP.CONST. m²
Nivel 1	Cochera	89.15	99.57
Nivel 1	Trastero	42.27	48.30
Nivel 1	Instalaciones	7.30	10.23
Nivel 1	Escalera	3.02	3.34
Total Anexos		141.74	161.44
PORCHE			
NIVEL	ESPACIO	SUP.UTIL. m²	SUP.CONST. m²
Nivel 2	Porche1	35.52	17.76
Nivel 2	Porche2	3.00	1.50
Nivel 1	Porche3	8.05	4.03
Total Porches		46.57	23.29
TERRAZA			
NIVEL	ESPACIO	SUP.UTIL. m²	SUP.CONST. m²
Nivel 3	Terraza1	35.52	
Nivel 4	Terraza2	3.00	
Total Terrazas		38.52	
PISCINA			
NIVEL	ESPACIO	SUP.UTIL. m²	SUP.CONST. m²

Nota: Este plano es una representación comercial. La distribución, superficies, cotes, mobiliario y acabados pueden sufrir variaciones por exigencias técnicas, estructurales, urbanísticas o de ejecución de obra, sin que ello suponga una disminución de la calidad o superficie útil final de la vivienda, conforme a la normativa vigente.

# Carmen

Luxury Villa



+34 958 611 809

+34 647 881 853

sales@cumbrevillas.com

www.cumbrevillas.com