


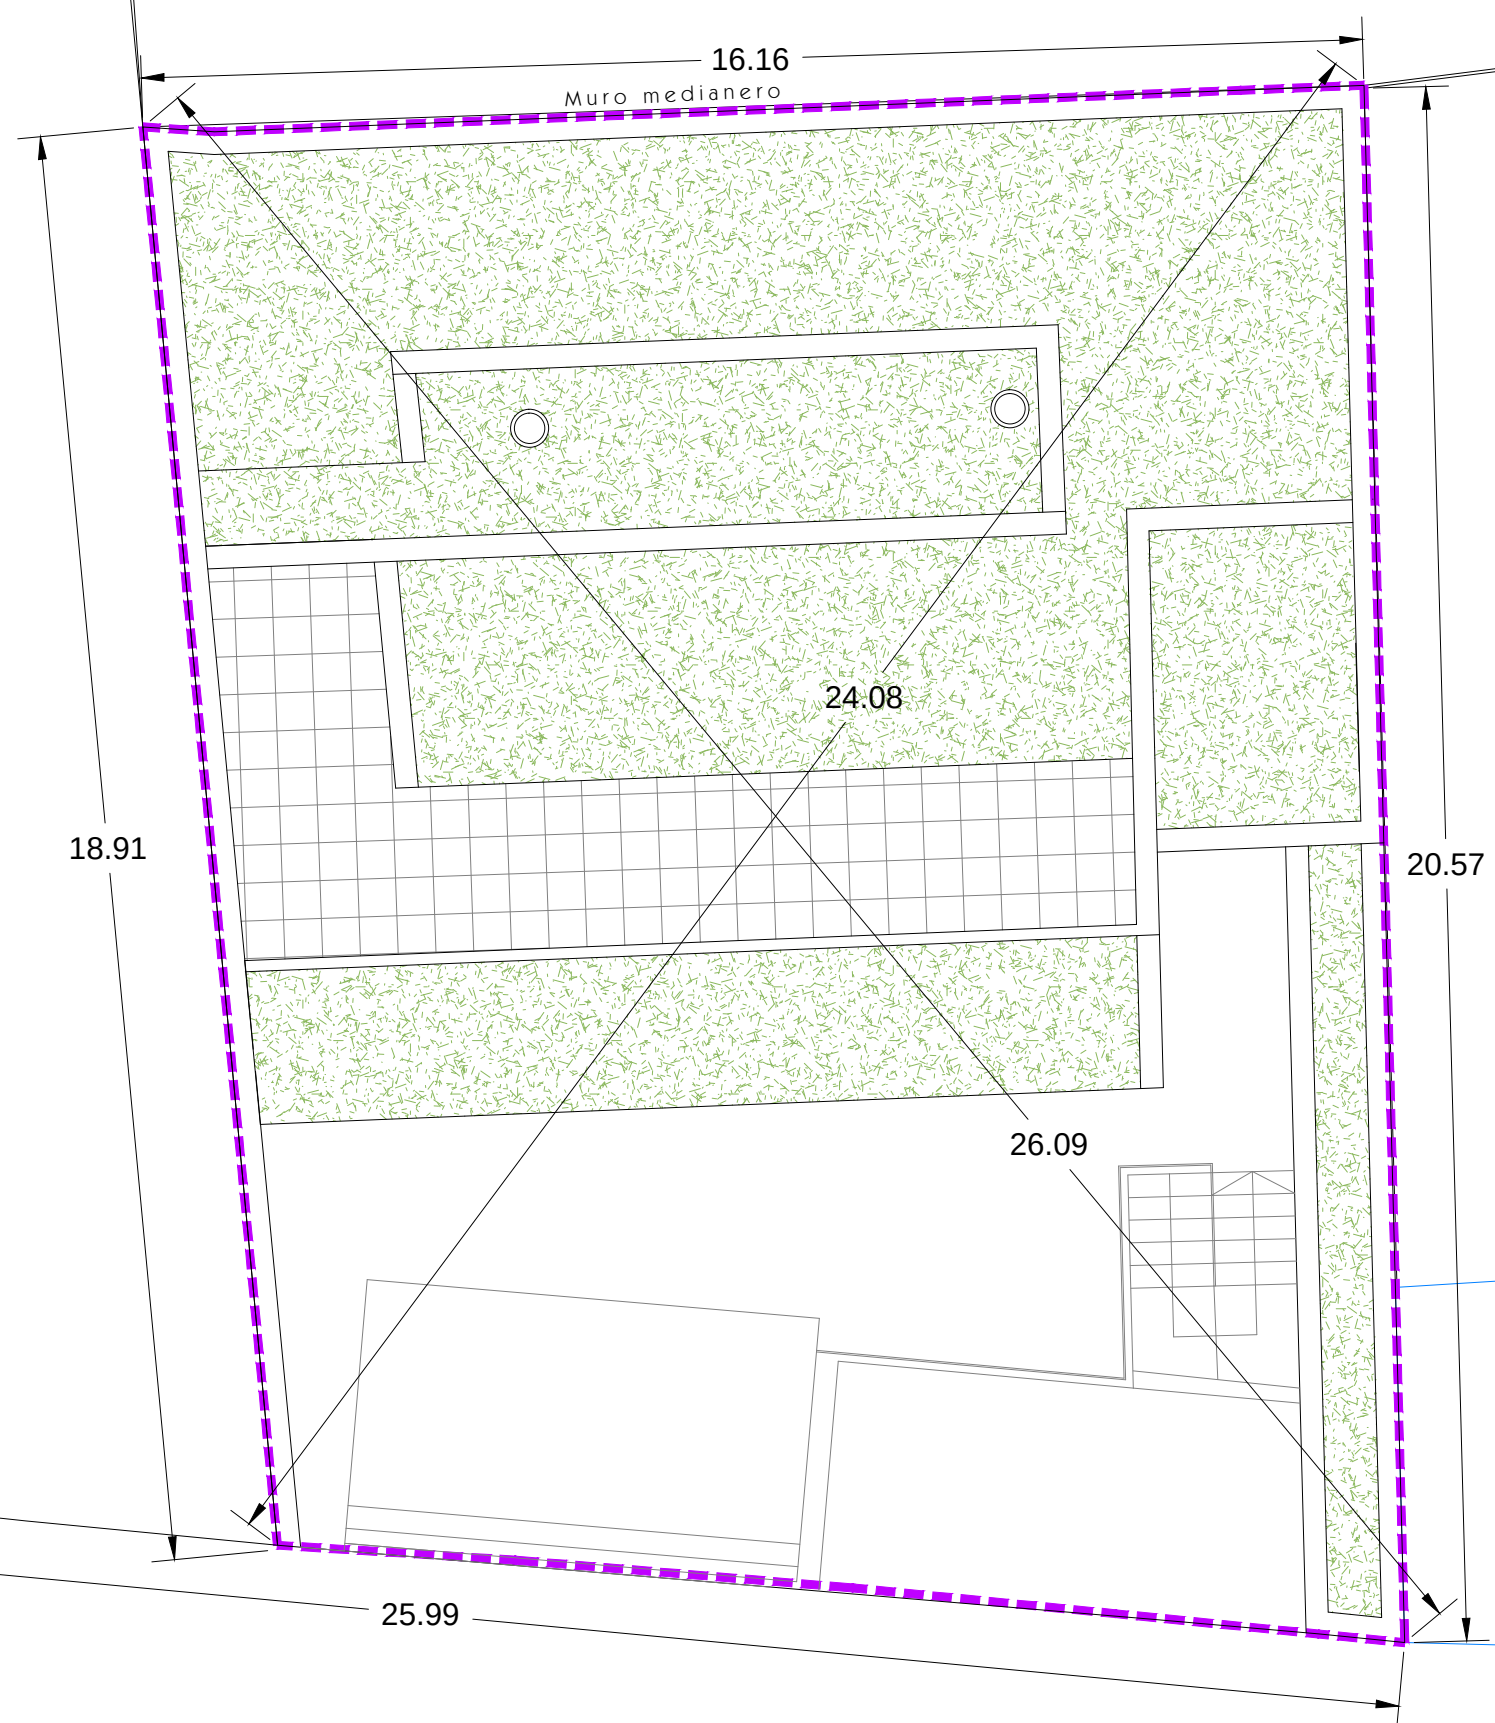


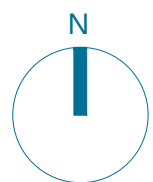

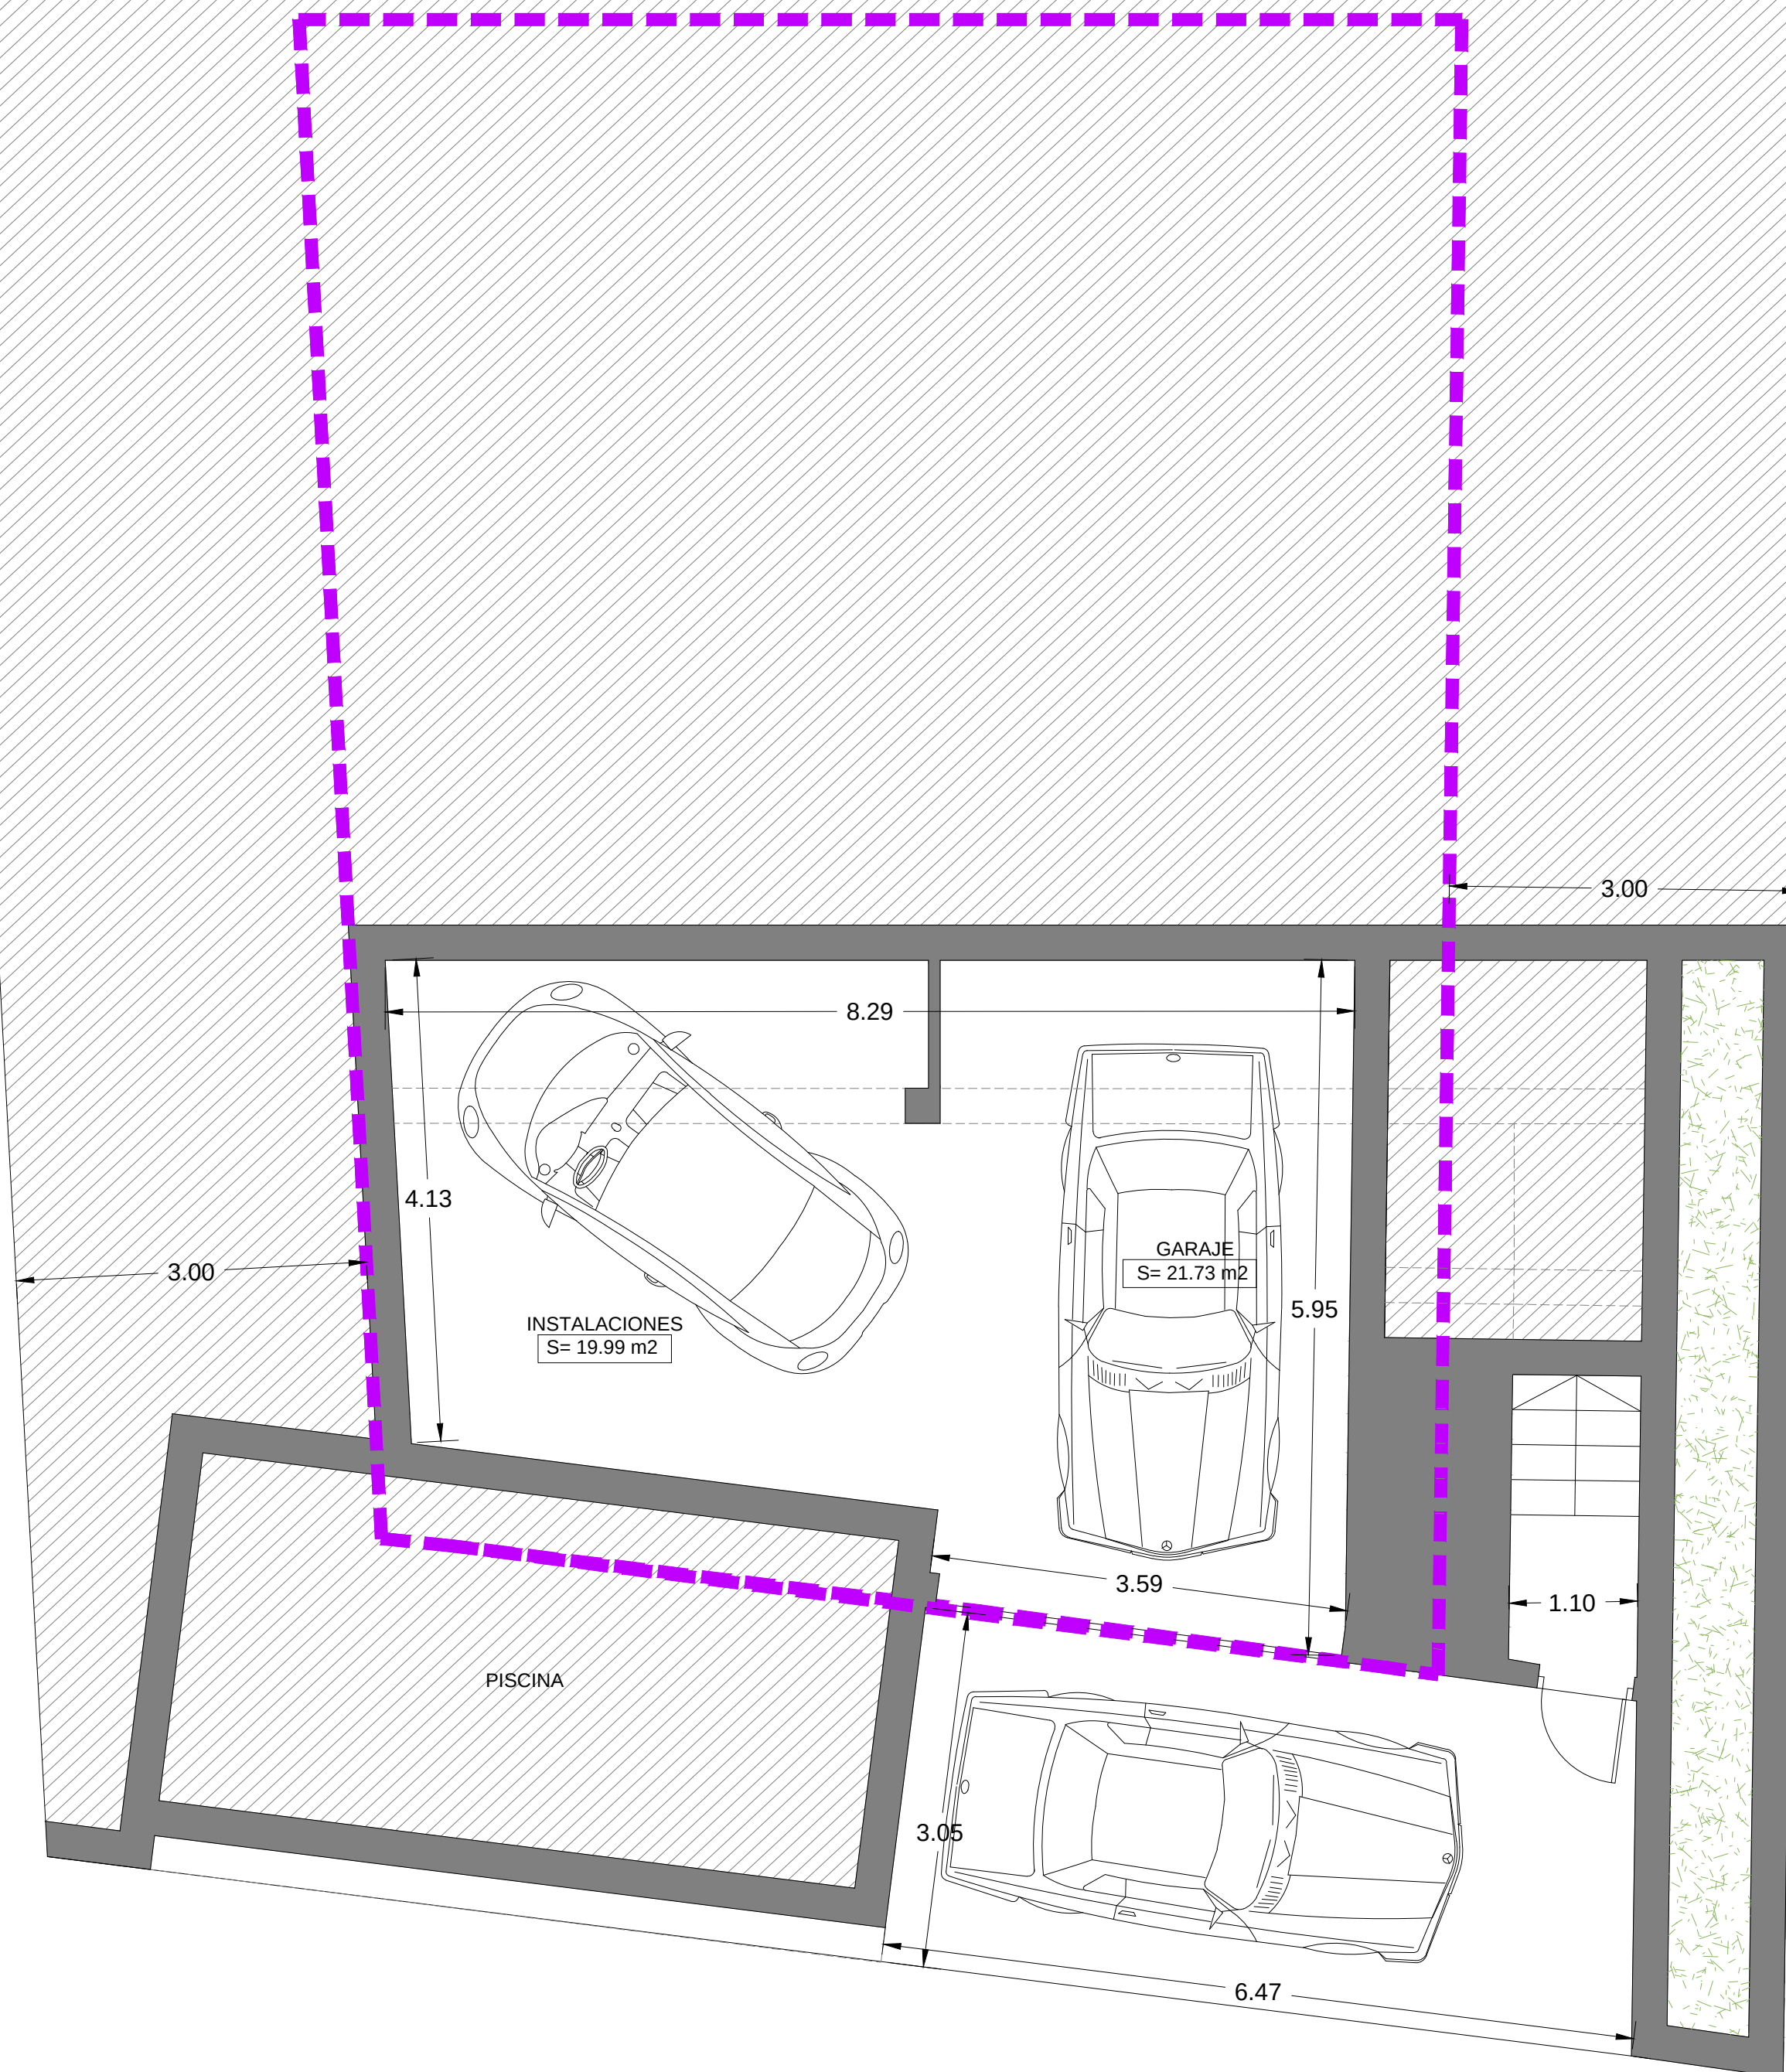


Cuadro de superficies construidas	
P. Baja (Vivienda)	50,72 m ²
P. Primera (vivienda)	40,11 m ²
Total vivienda	90,83 m ²
Garaje	46,42 m ²
Otras instalaciones - Piscina	18,00 m ²

Superficie máxima permitida
(30% de sup. de parcela) 91,10 m²
(30% de 303, 69)

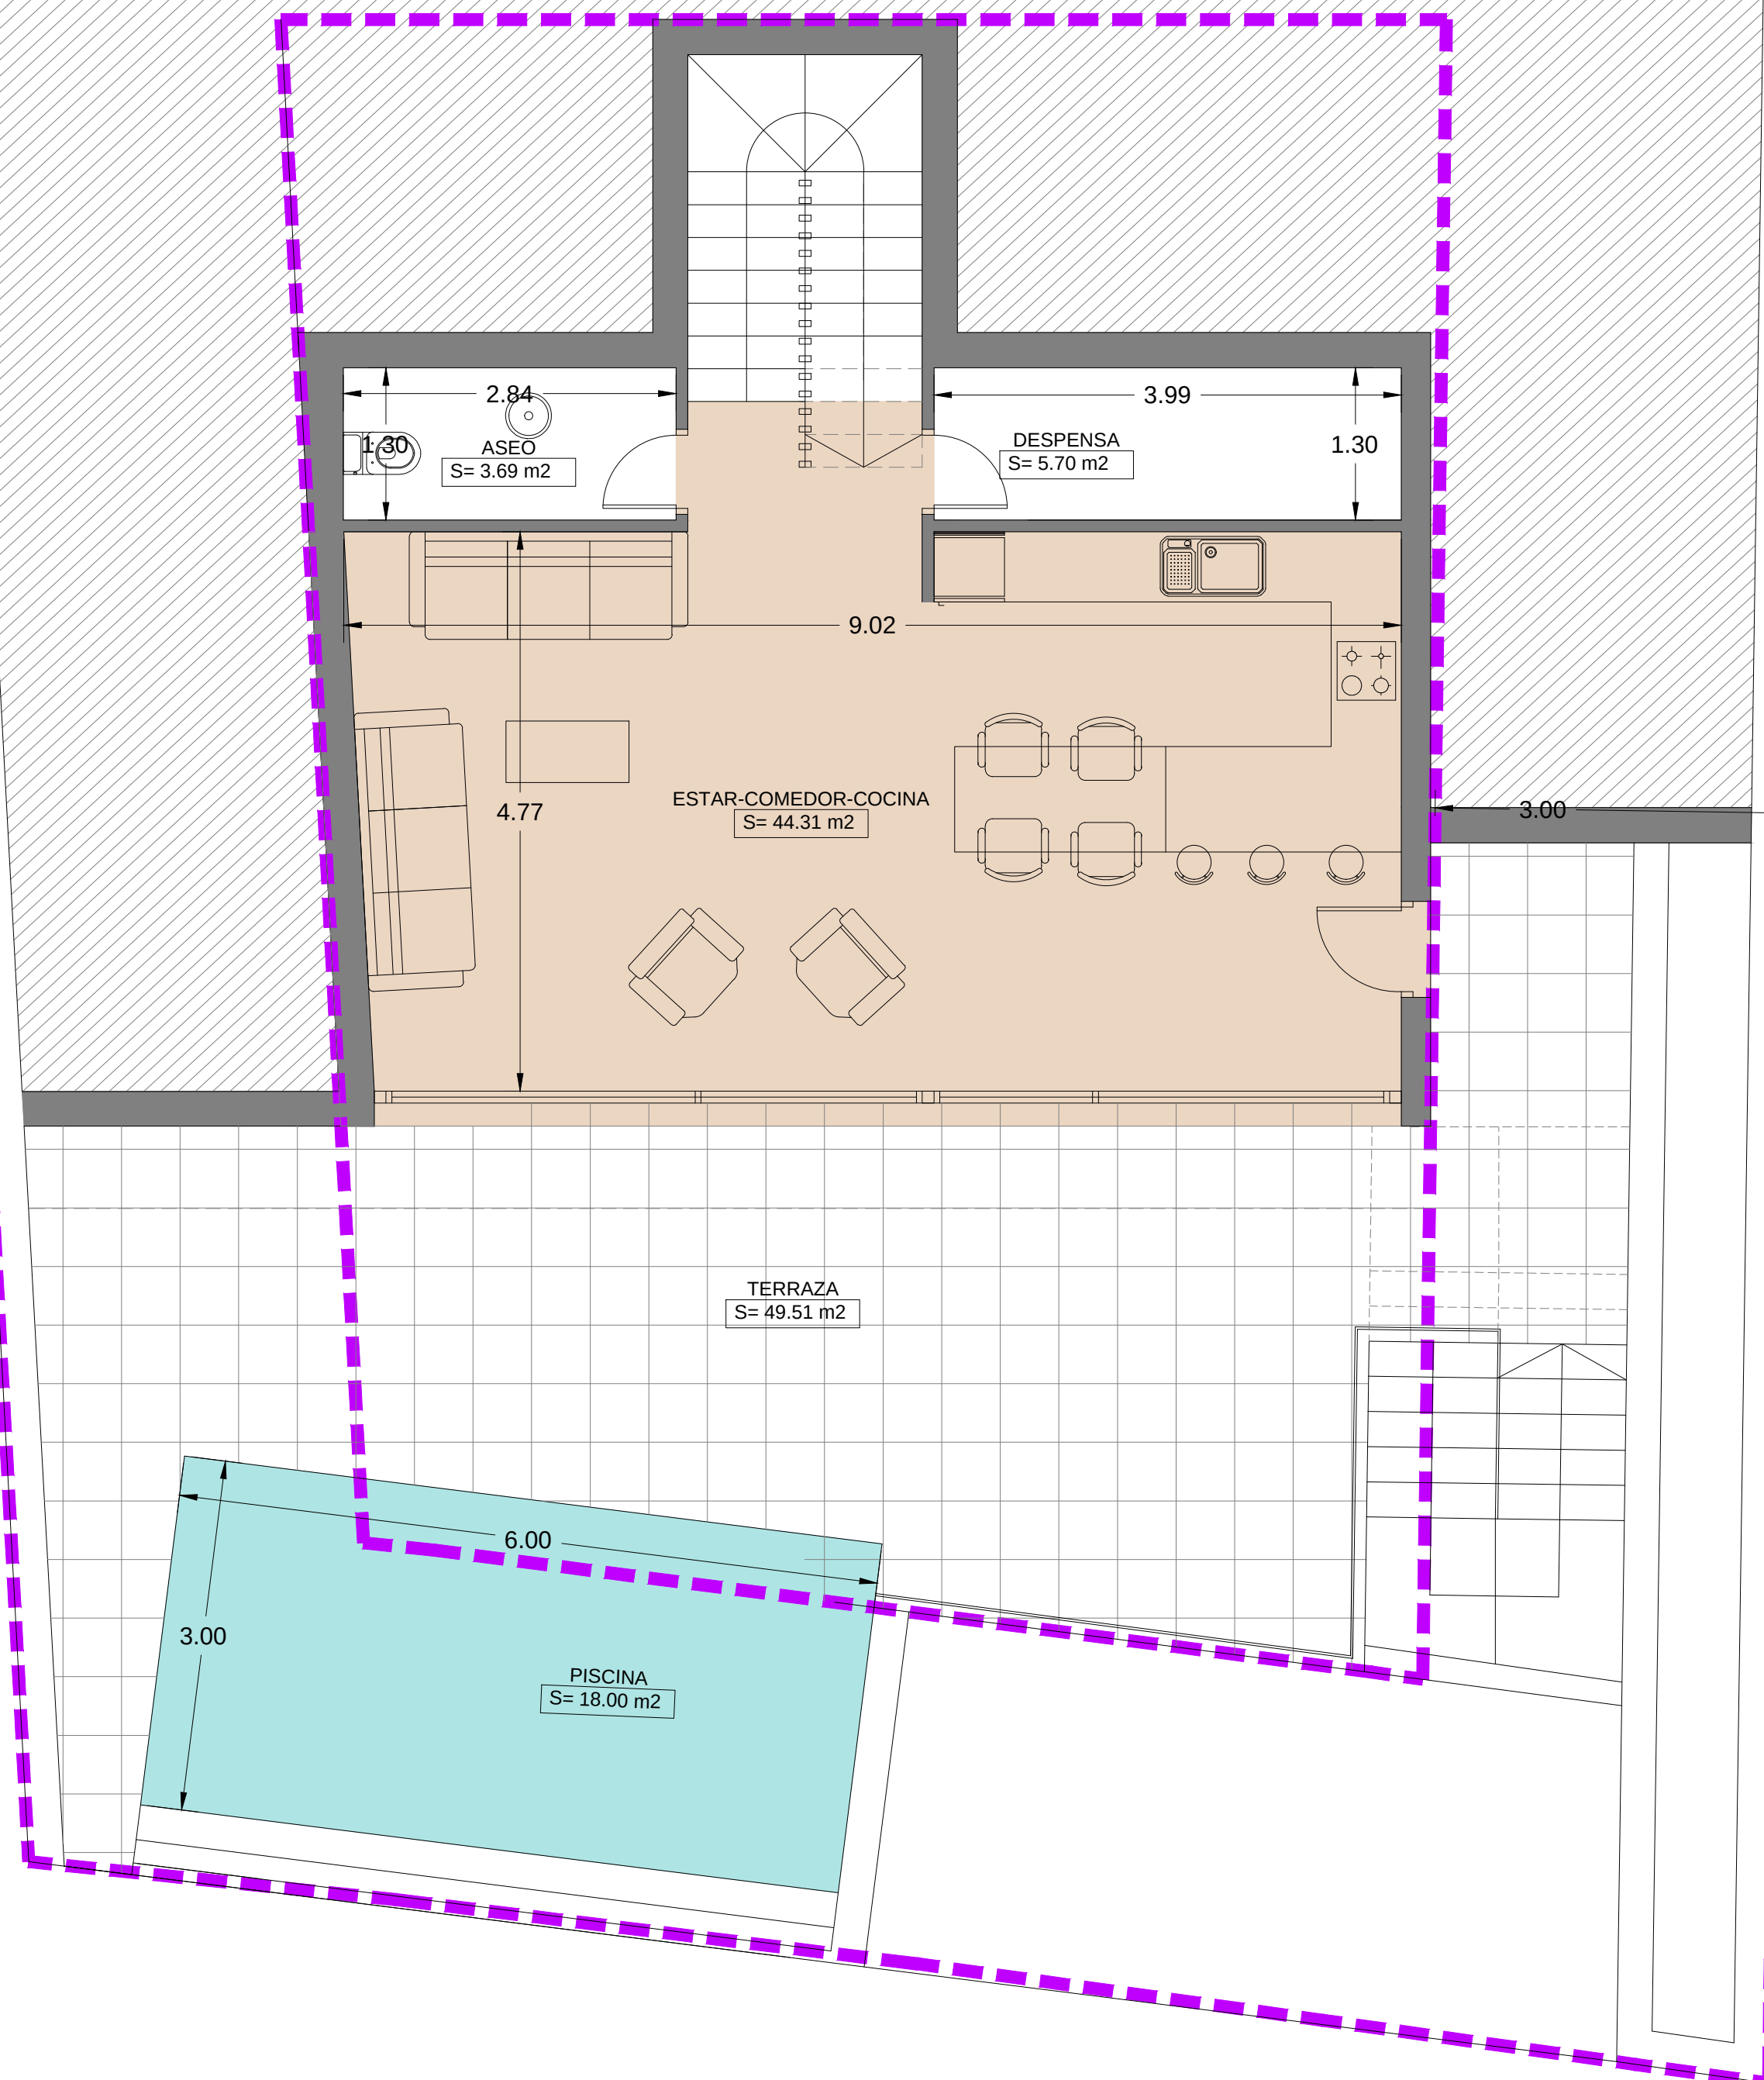


Cuadro de superficies construidas	
P. Baja (Vivienda)	50,72 m ²
P. Primera (vivienda)	40,11 m ²
Total vivienda	90,83 m ²
Garaje	46,42 m ²
Otras instalaciones - Piscina	18,00 m ²

Superficie máxima permitida
(30% de sup. de parcela) 91,10 m²
(30% de 303, 69)

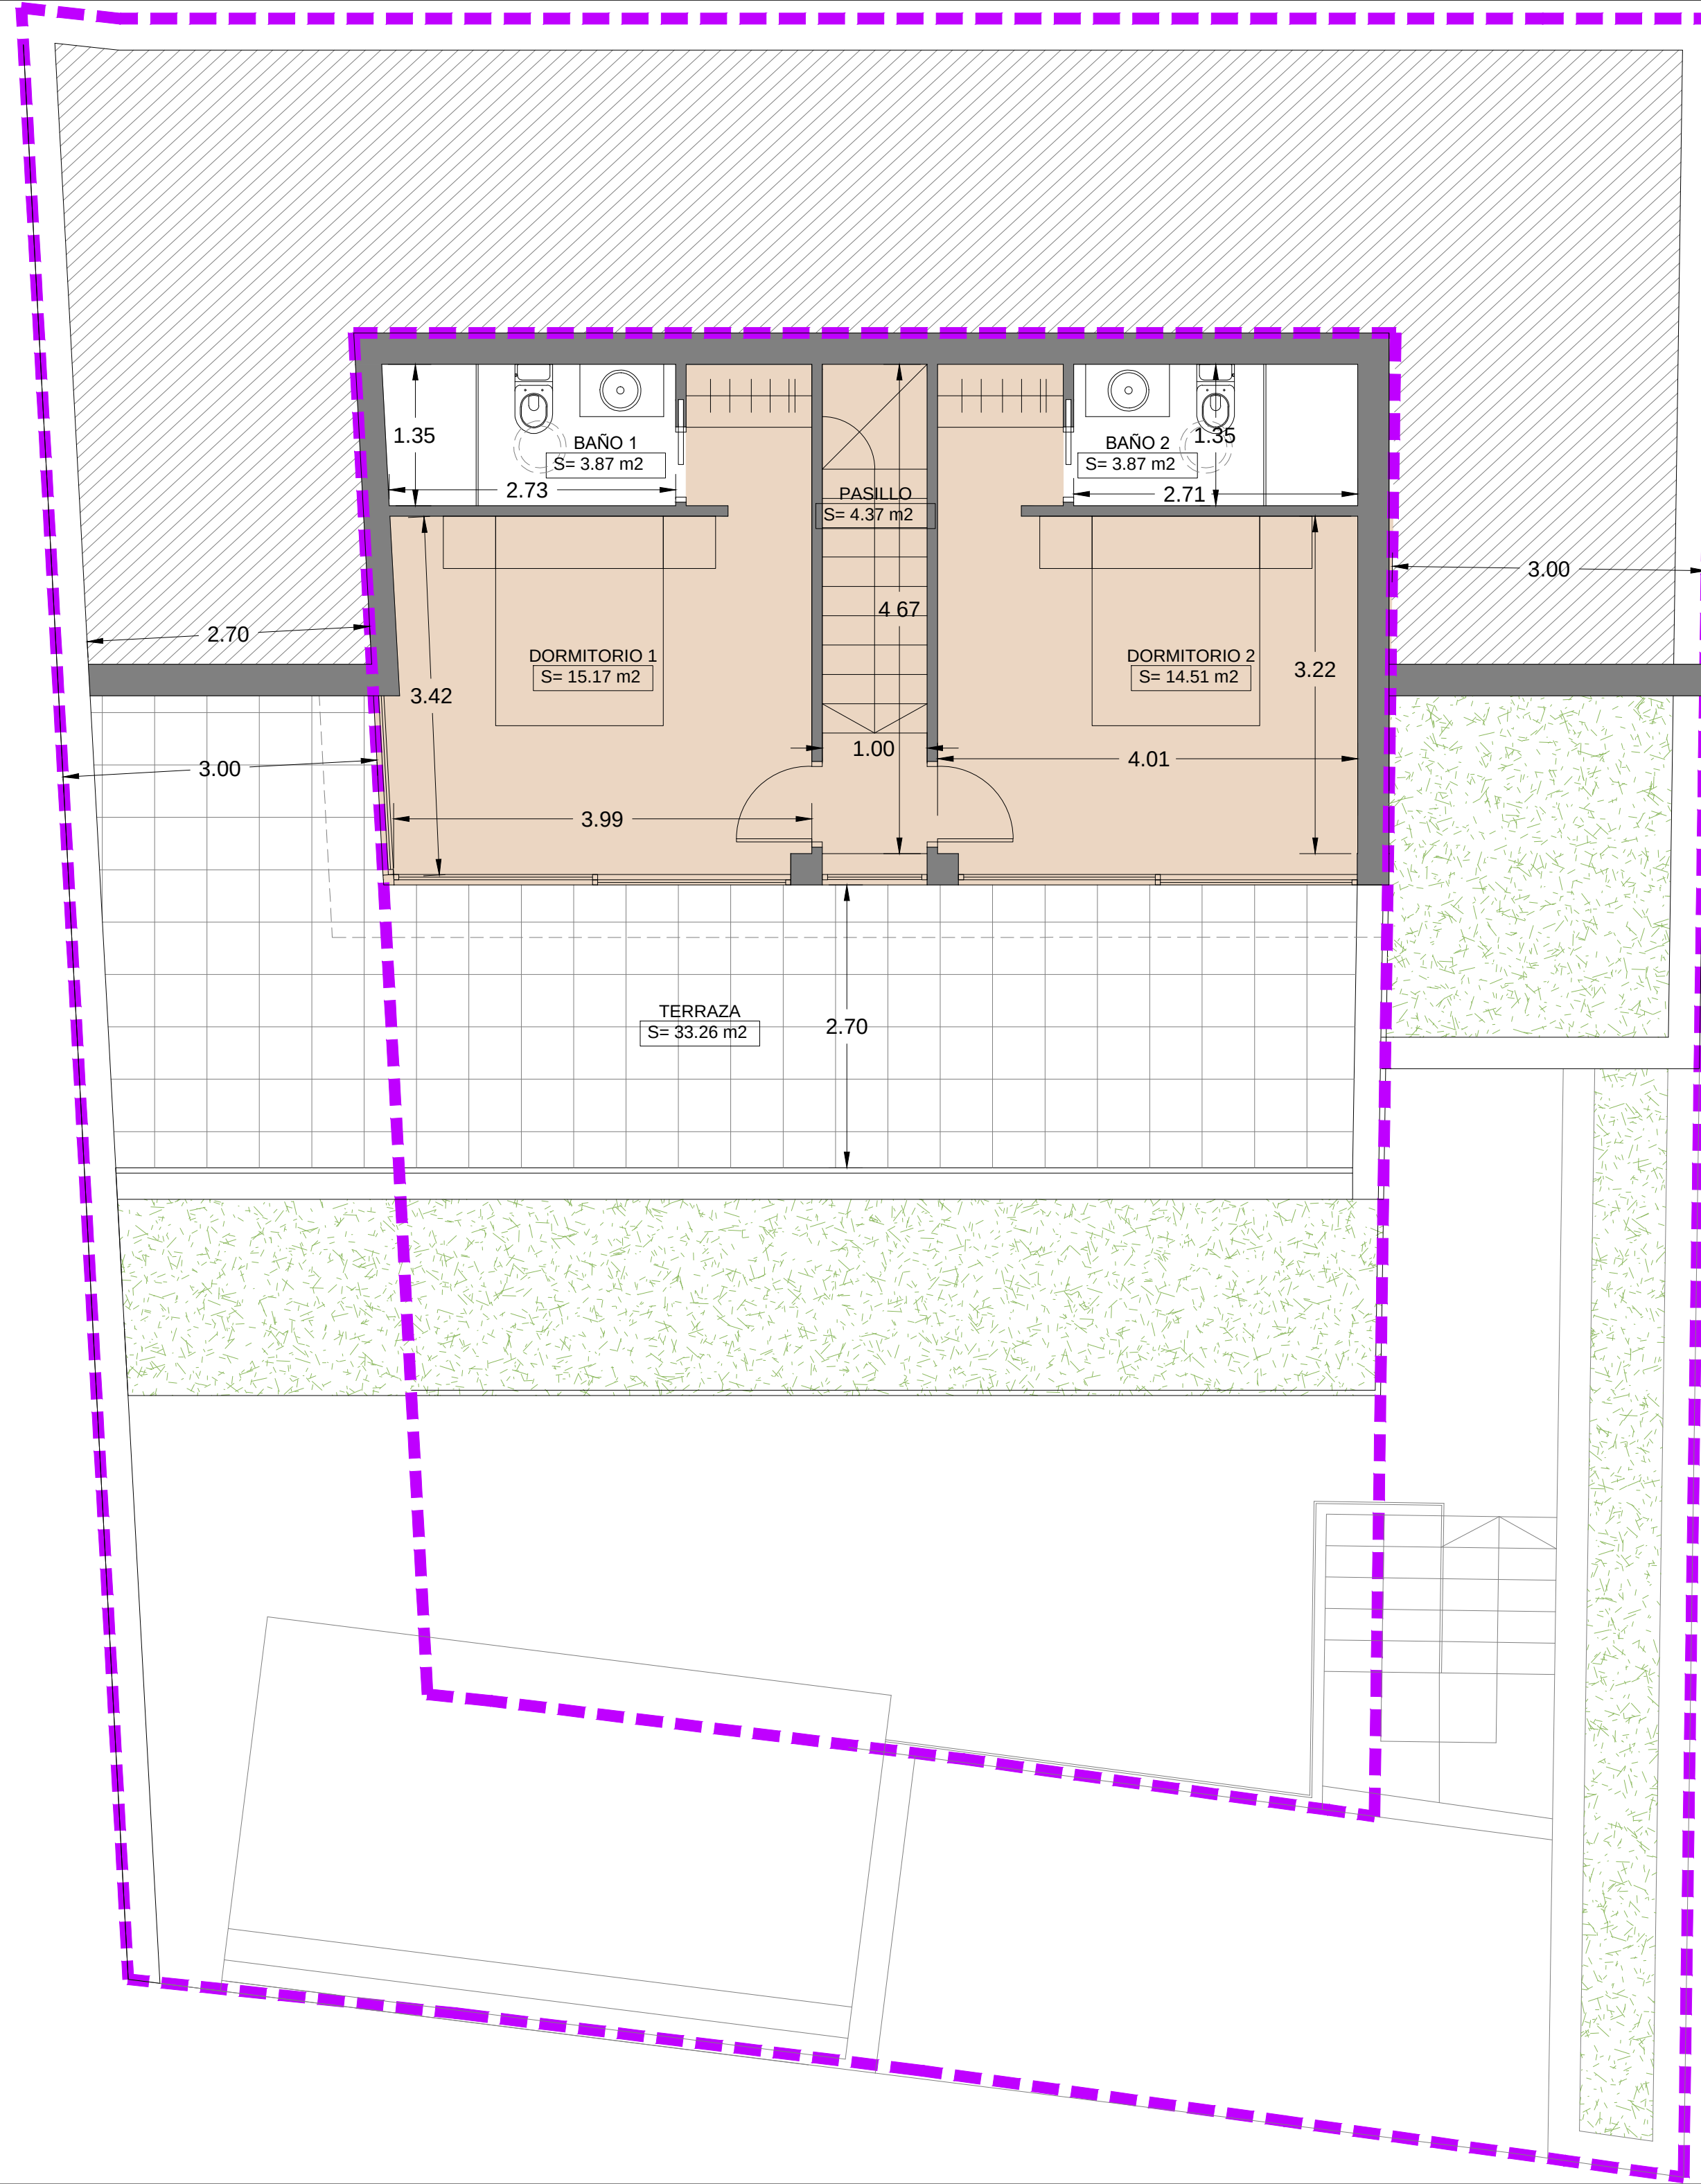

Cuadro de superficies construidas	
P. Baja (Vivienda)	50,72 m²
P. Primera (vivienda)	40,11 m²
Total vivienda	90,83 m²
Garaje	46,42 m²
Otras instalaciones - Piscina	18,00 m²


Superficie máxima permitida (30% de sup. de parcela) 91,10 m² (30% de 303, 69)

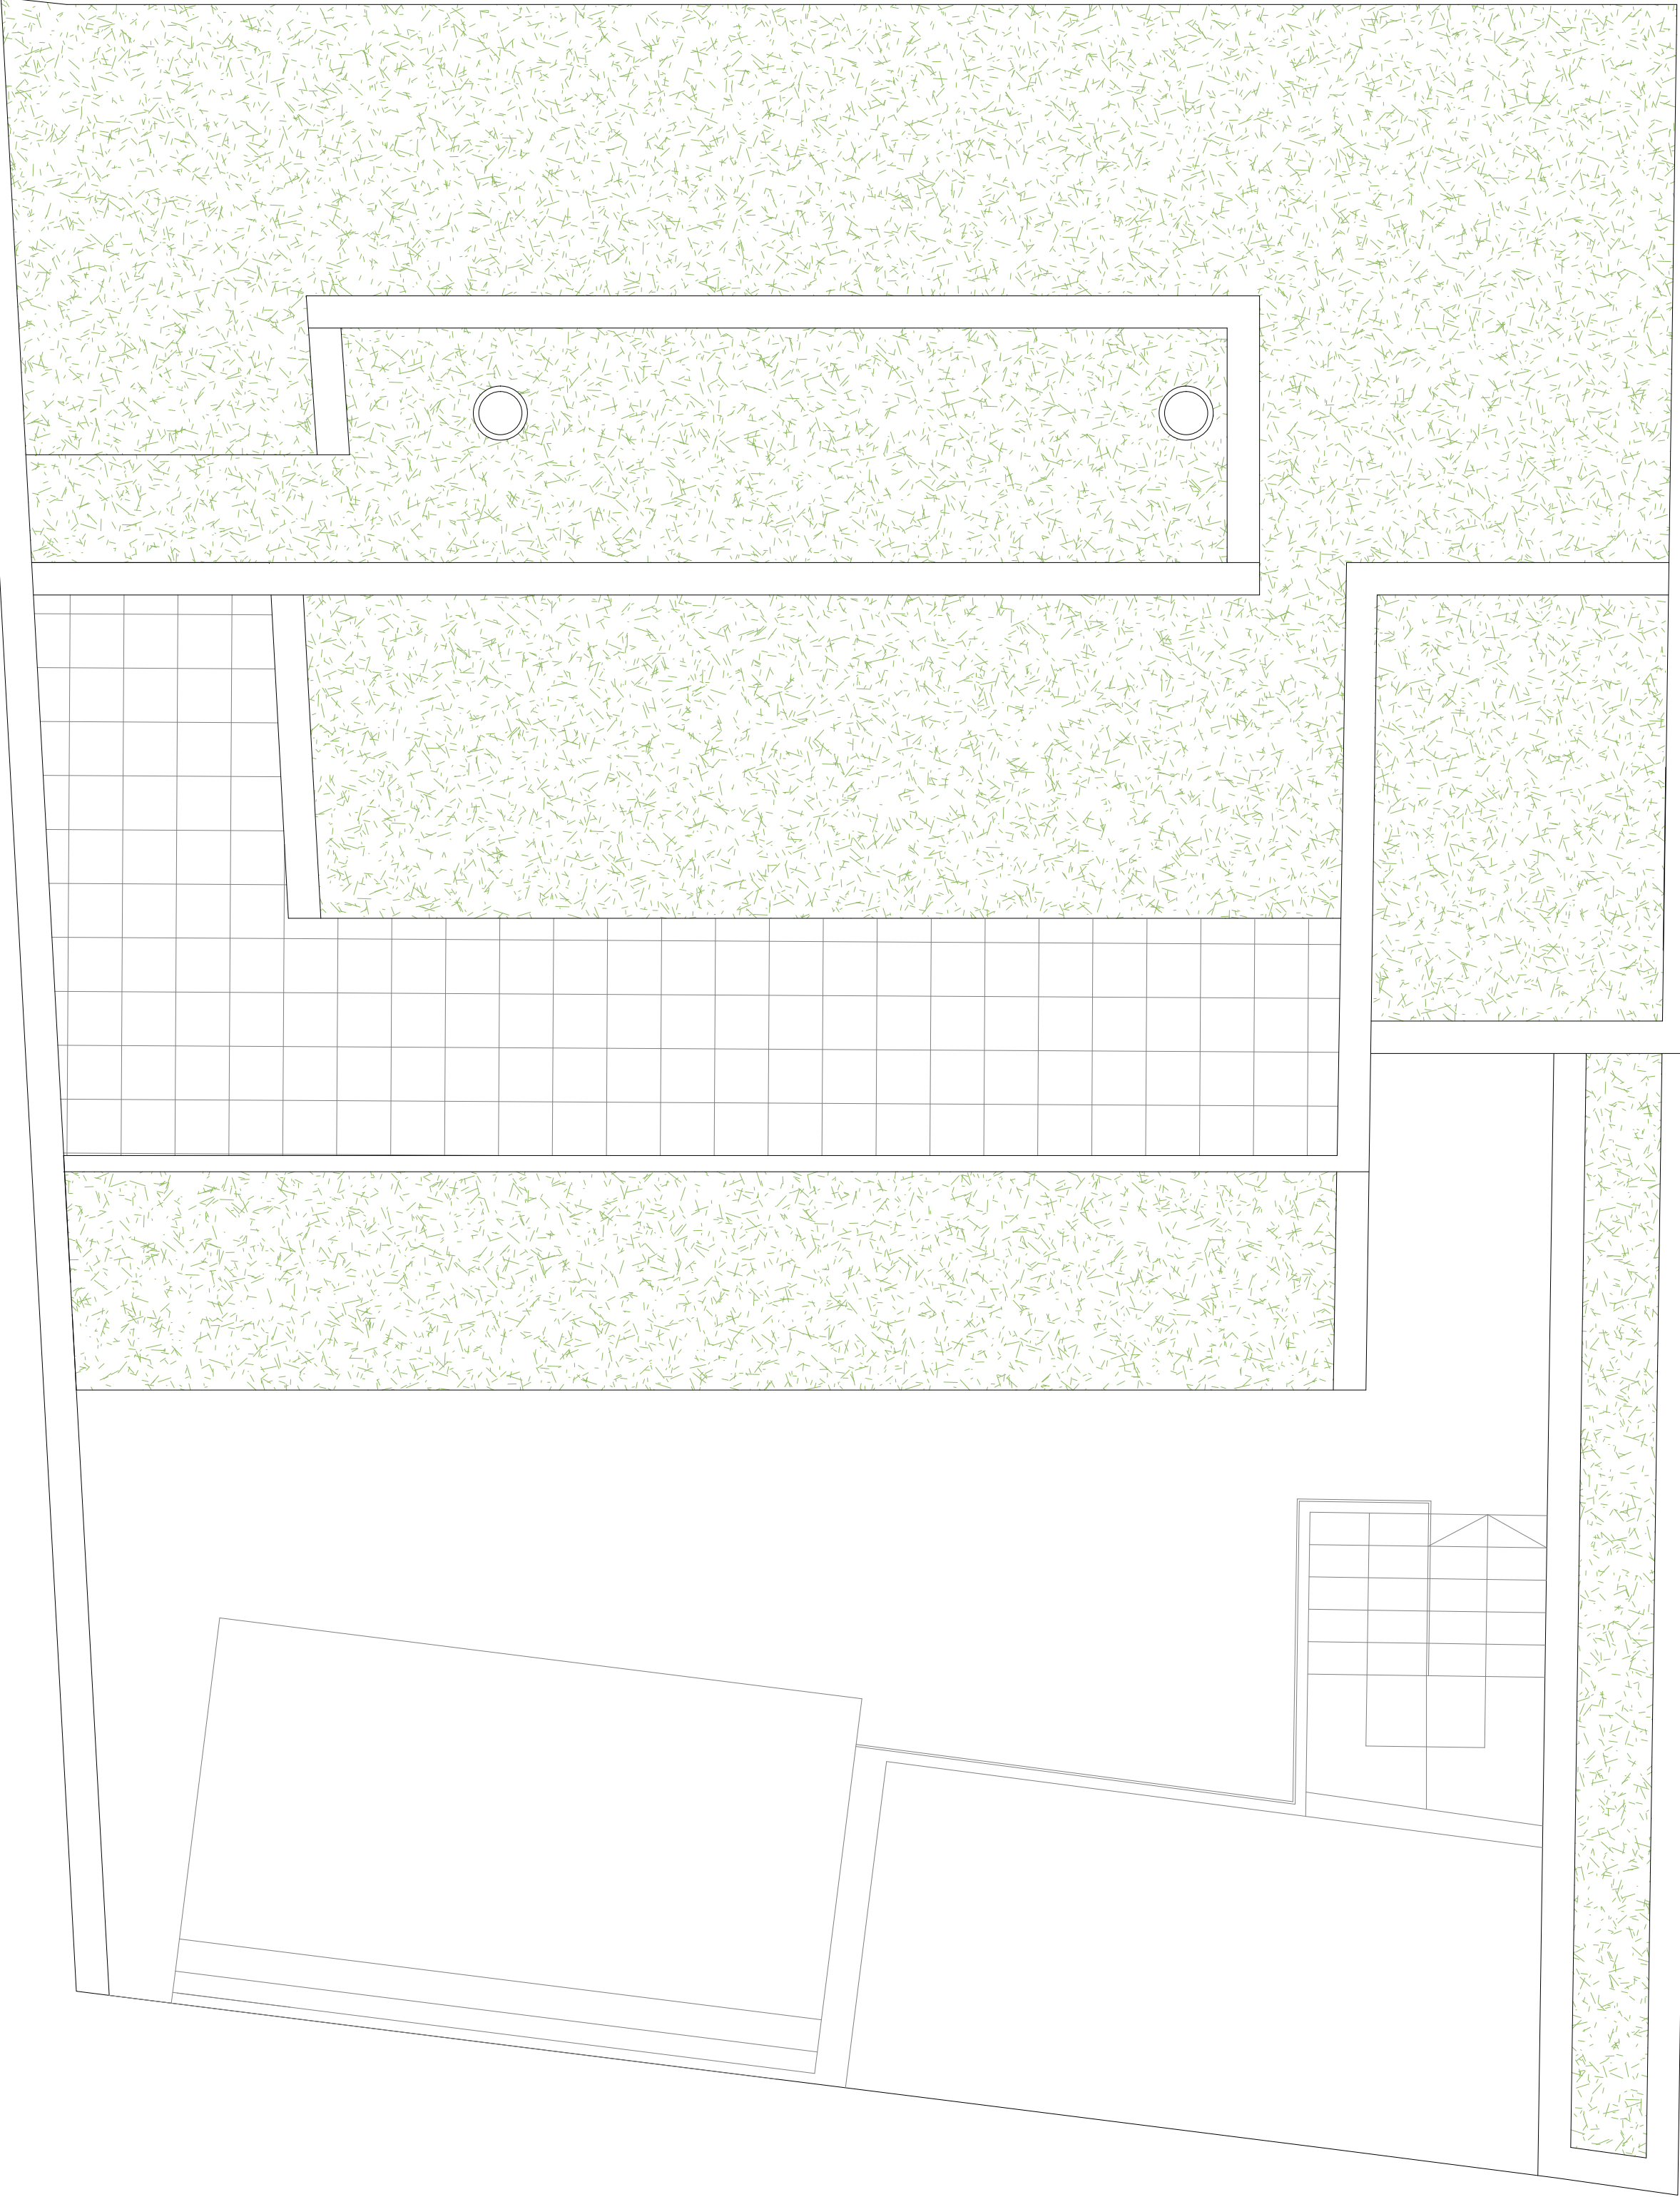





Cuadro de superficies construidas	
P. Baja (Vivienda)	50,72 m²
P. Primera (vivienda)	40,11 m²
Total vivienda	90,83 m²
Garaje	46,42 m²
Otras instalaciones - Piscina	18,00 m²

Superficie máxima permitida
(30% de sup. de parcela)

91,10 m²
(30% de 303, 69)





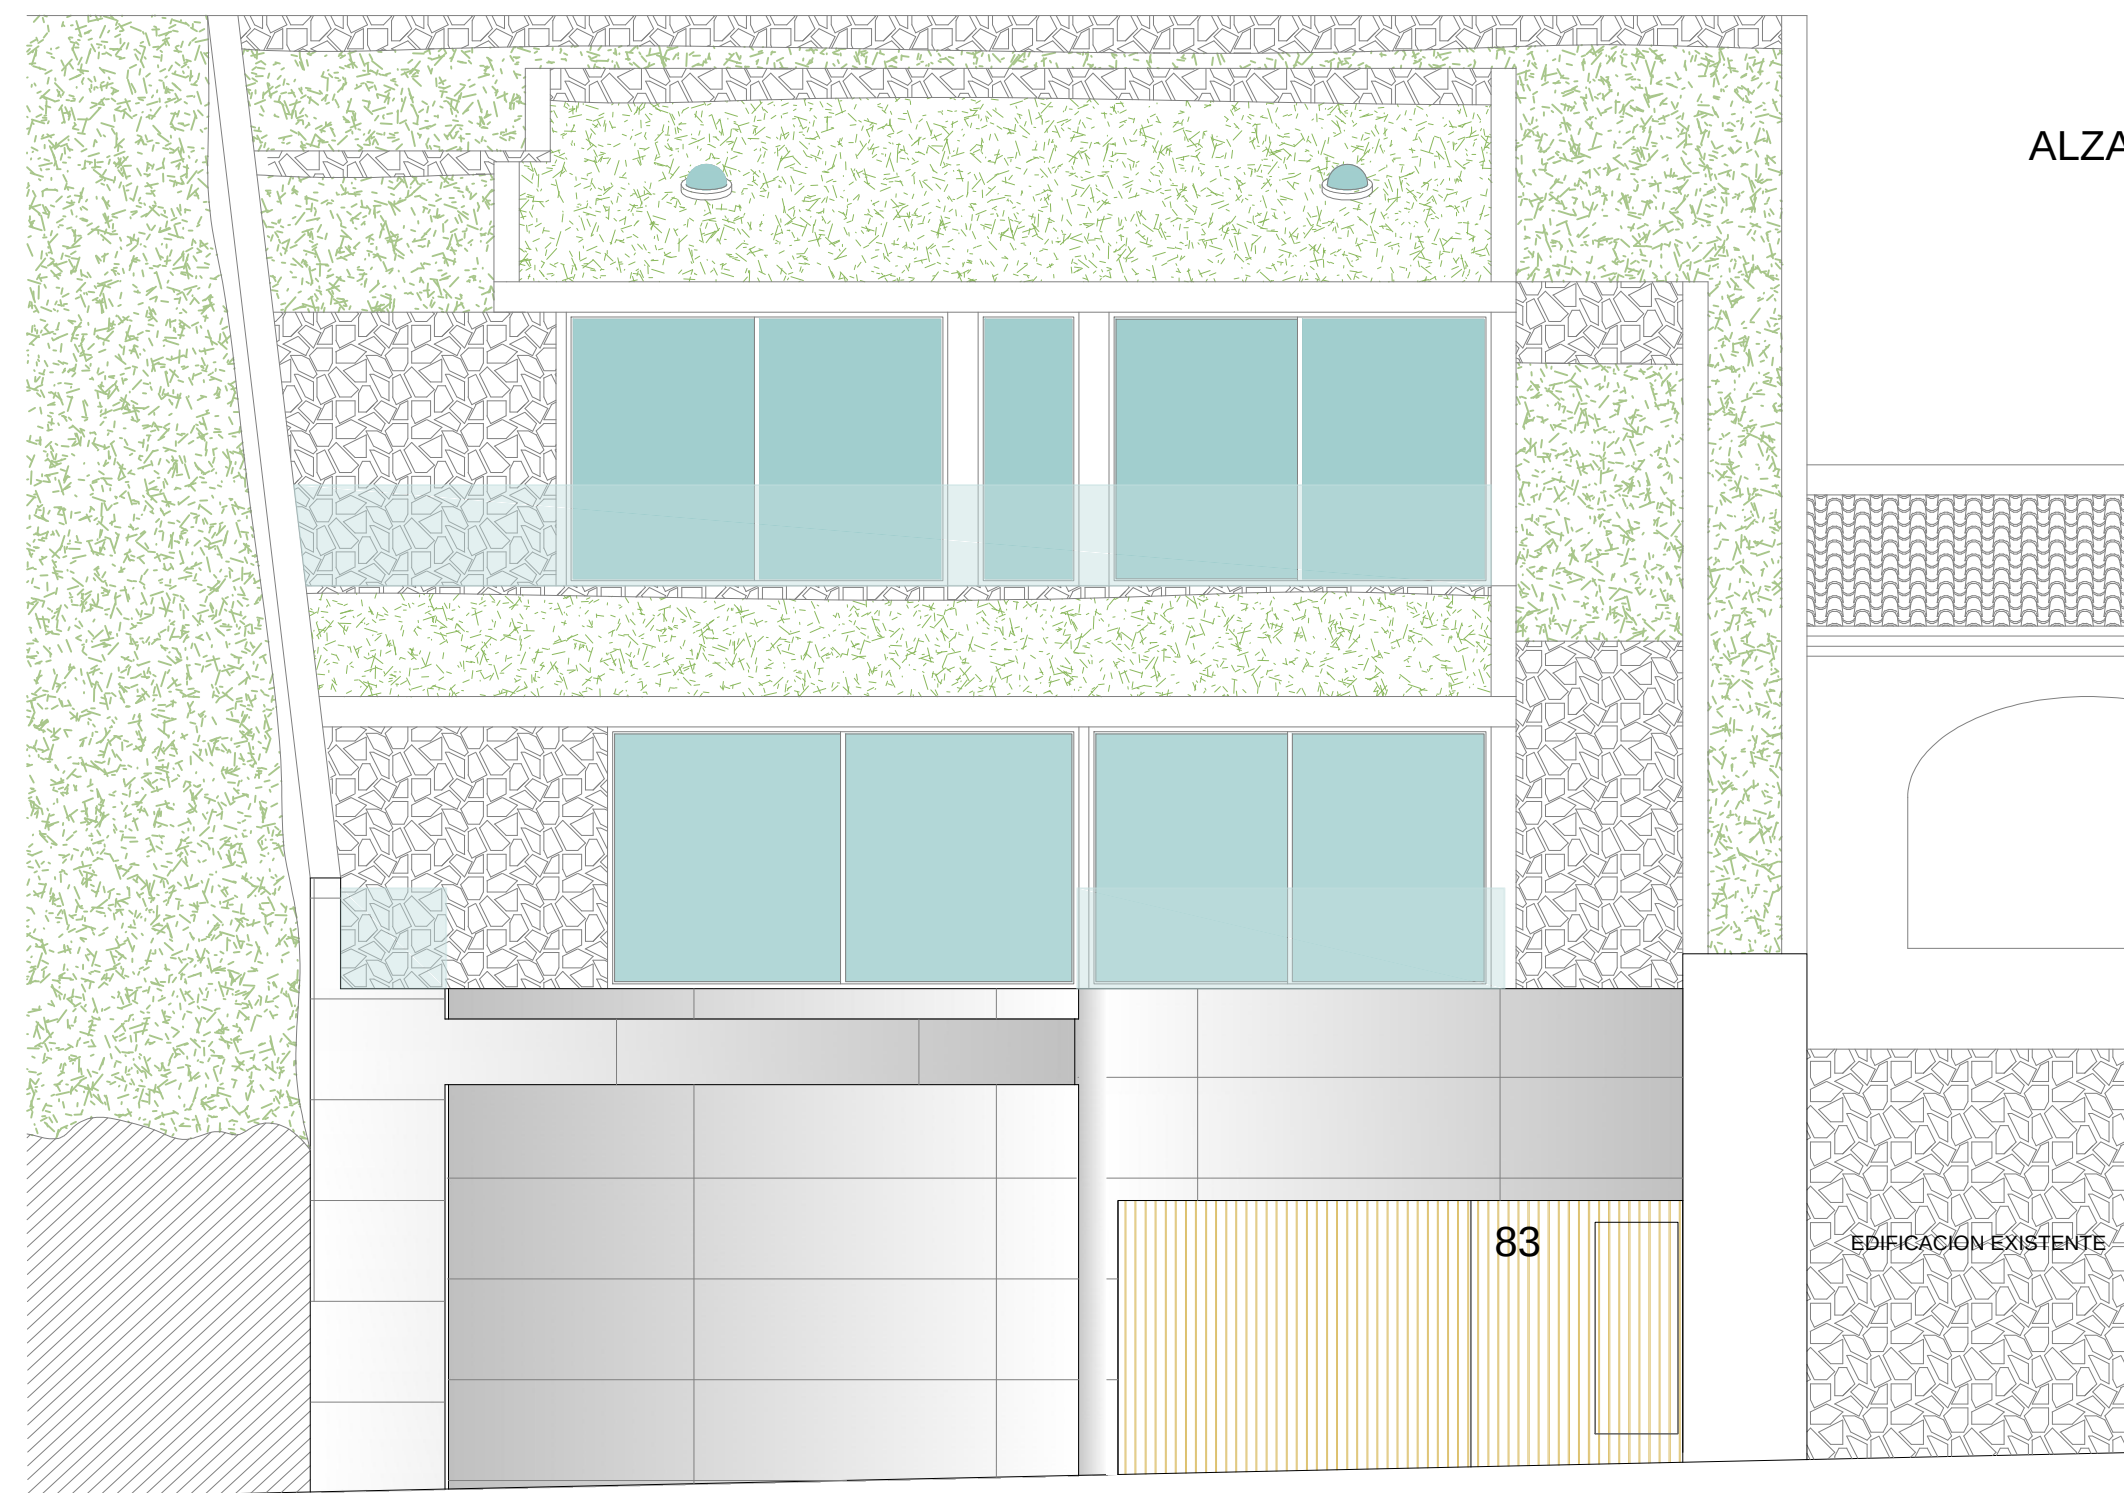


ALZADO SUR

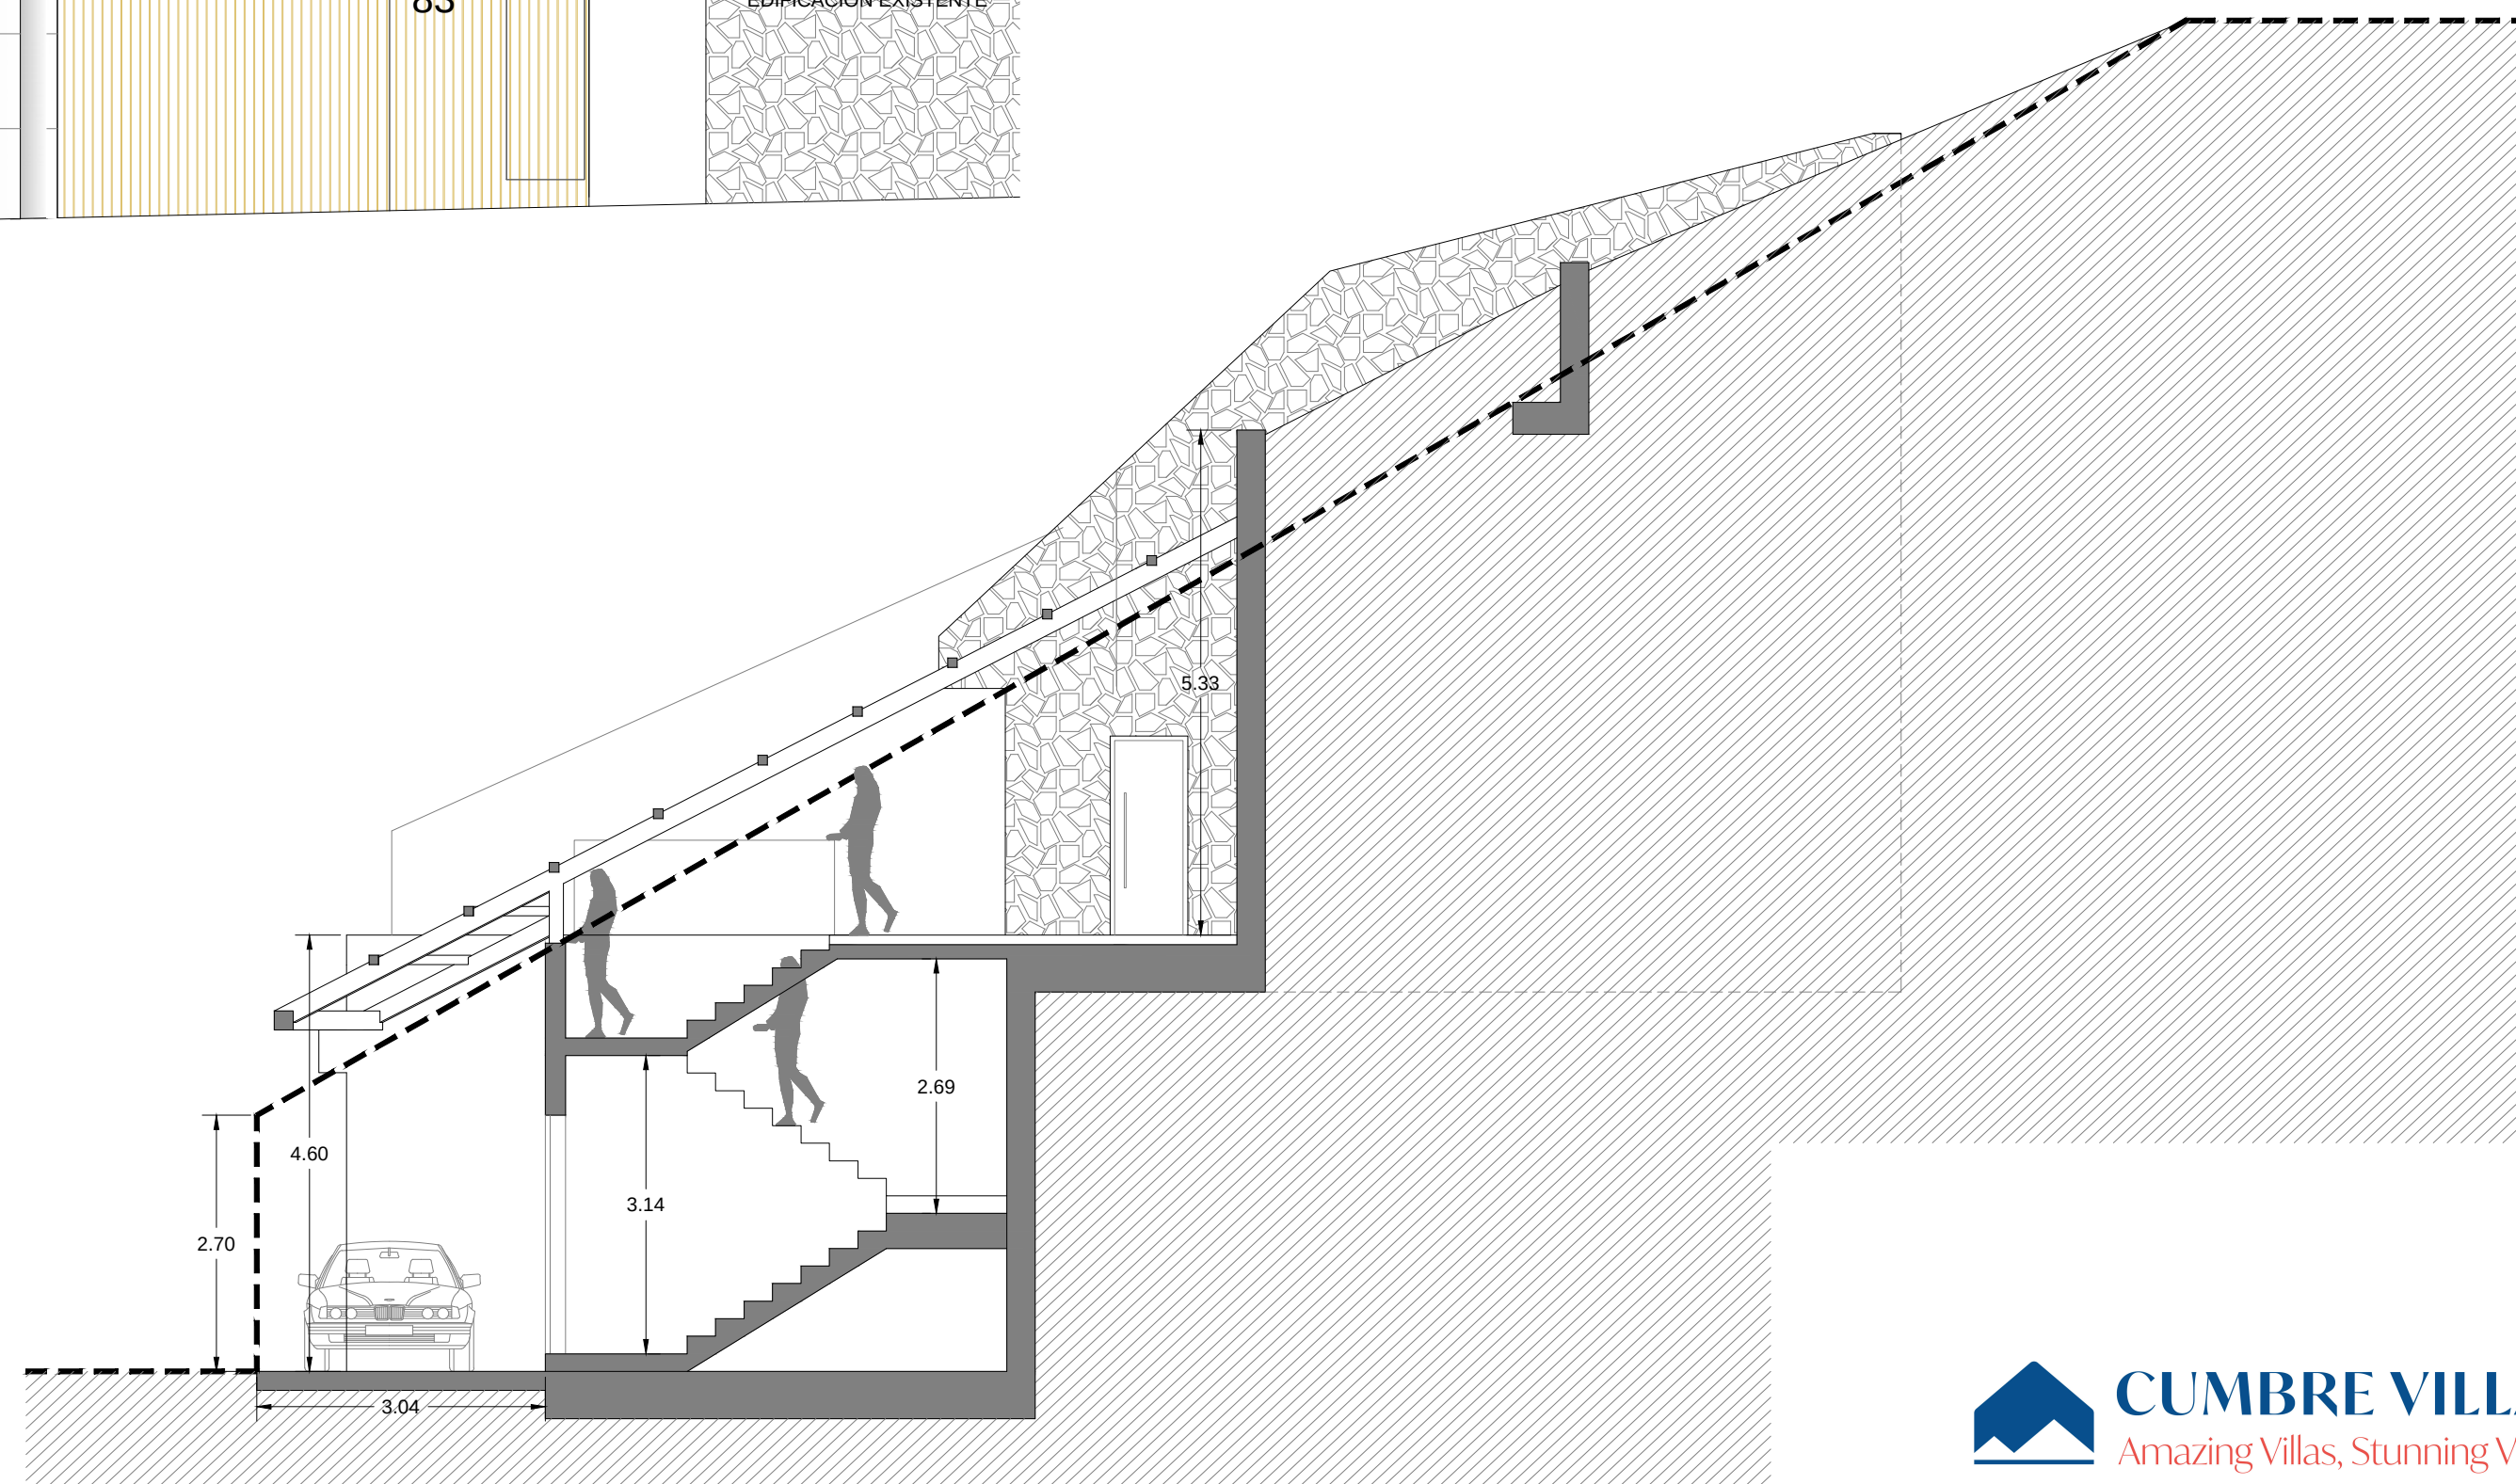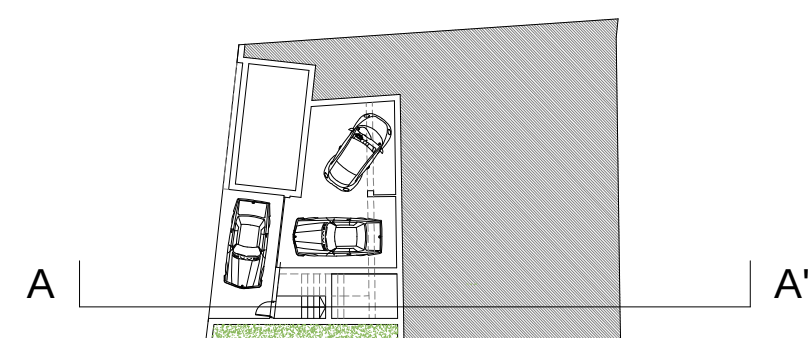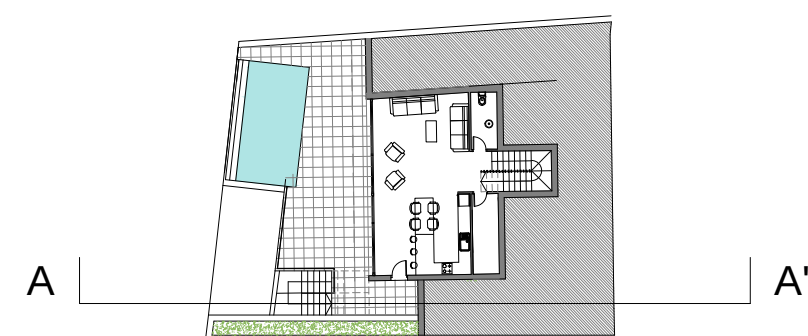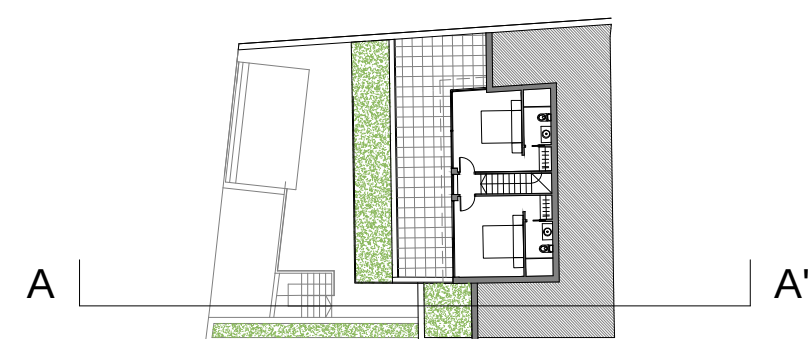

SECCION AA'

SECCION CC'

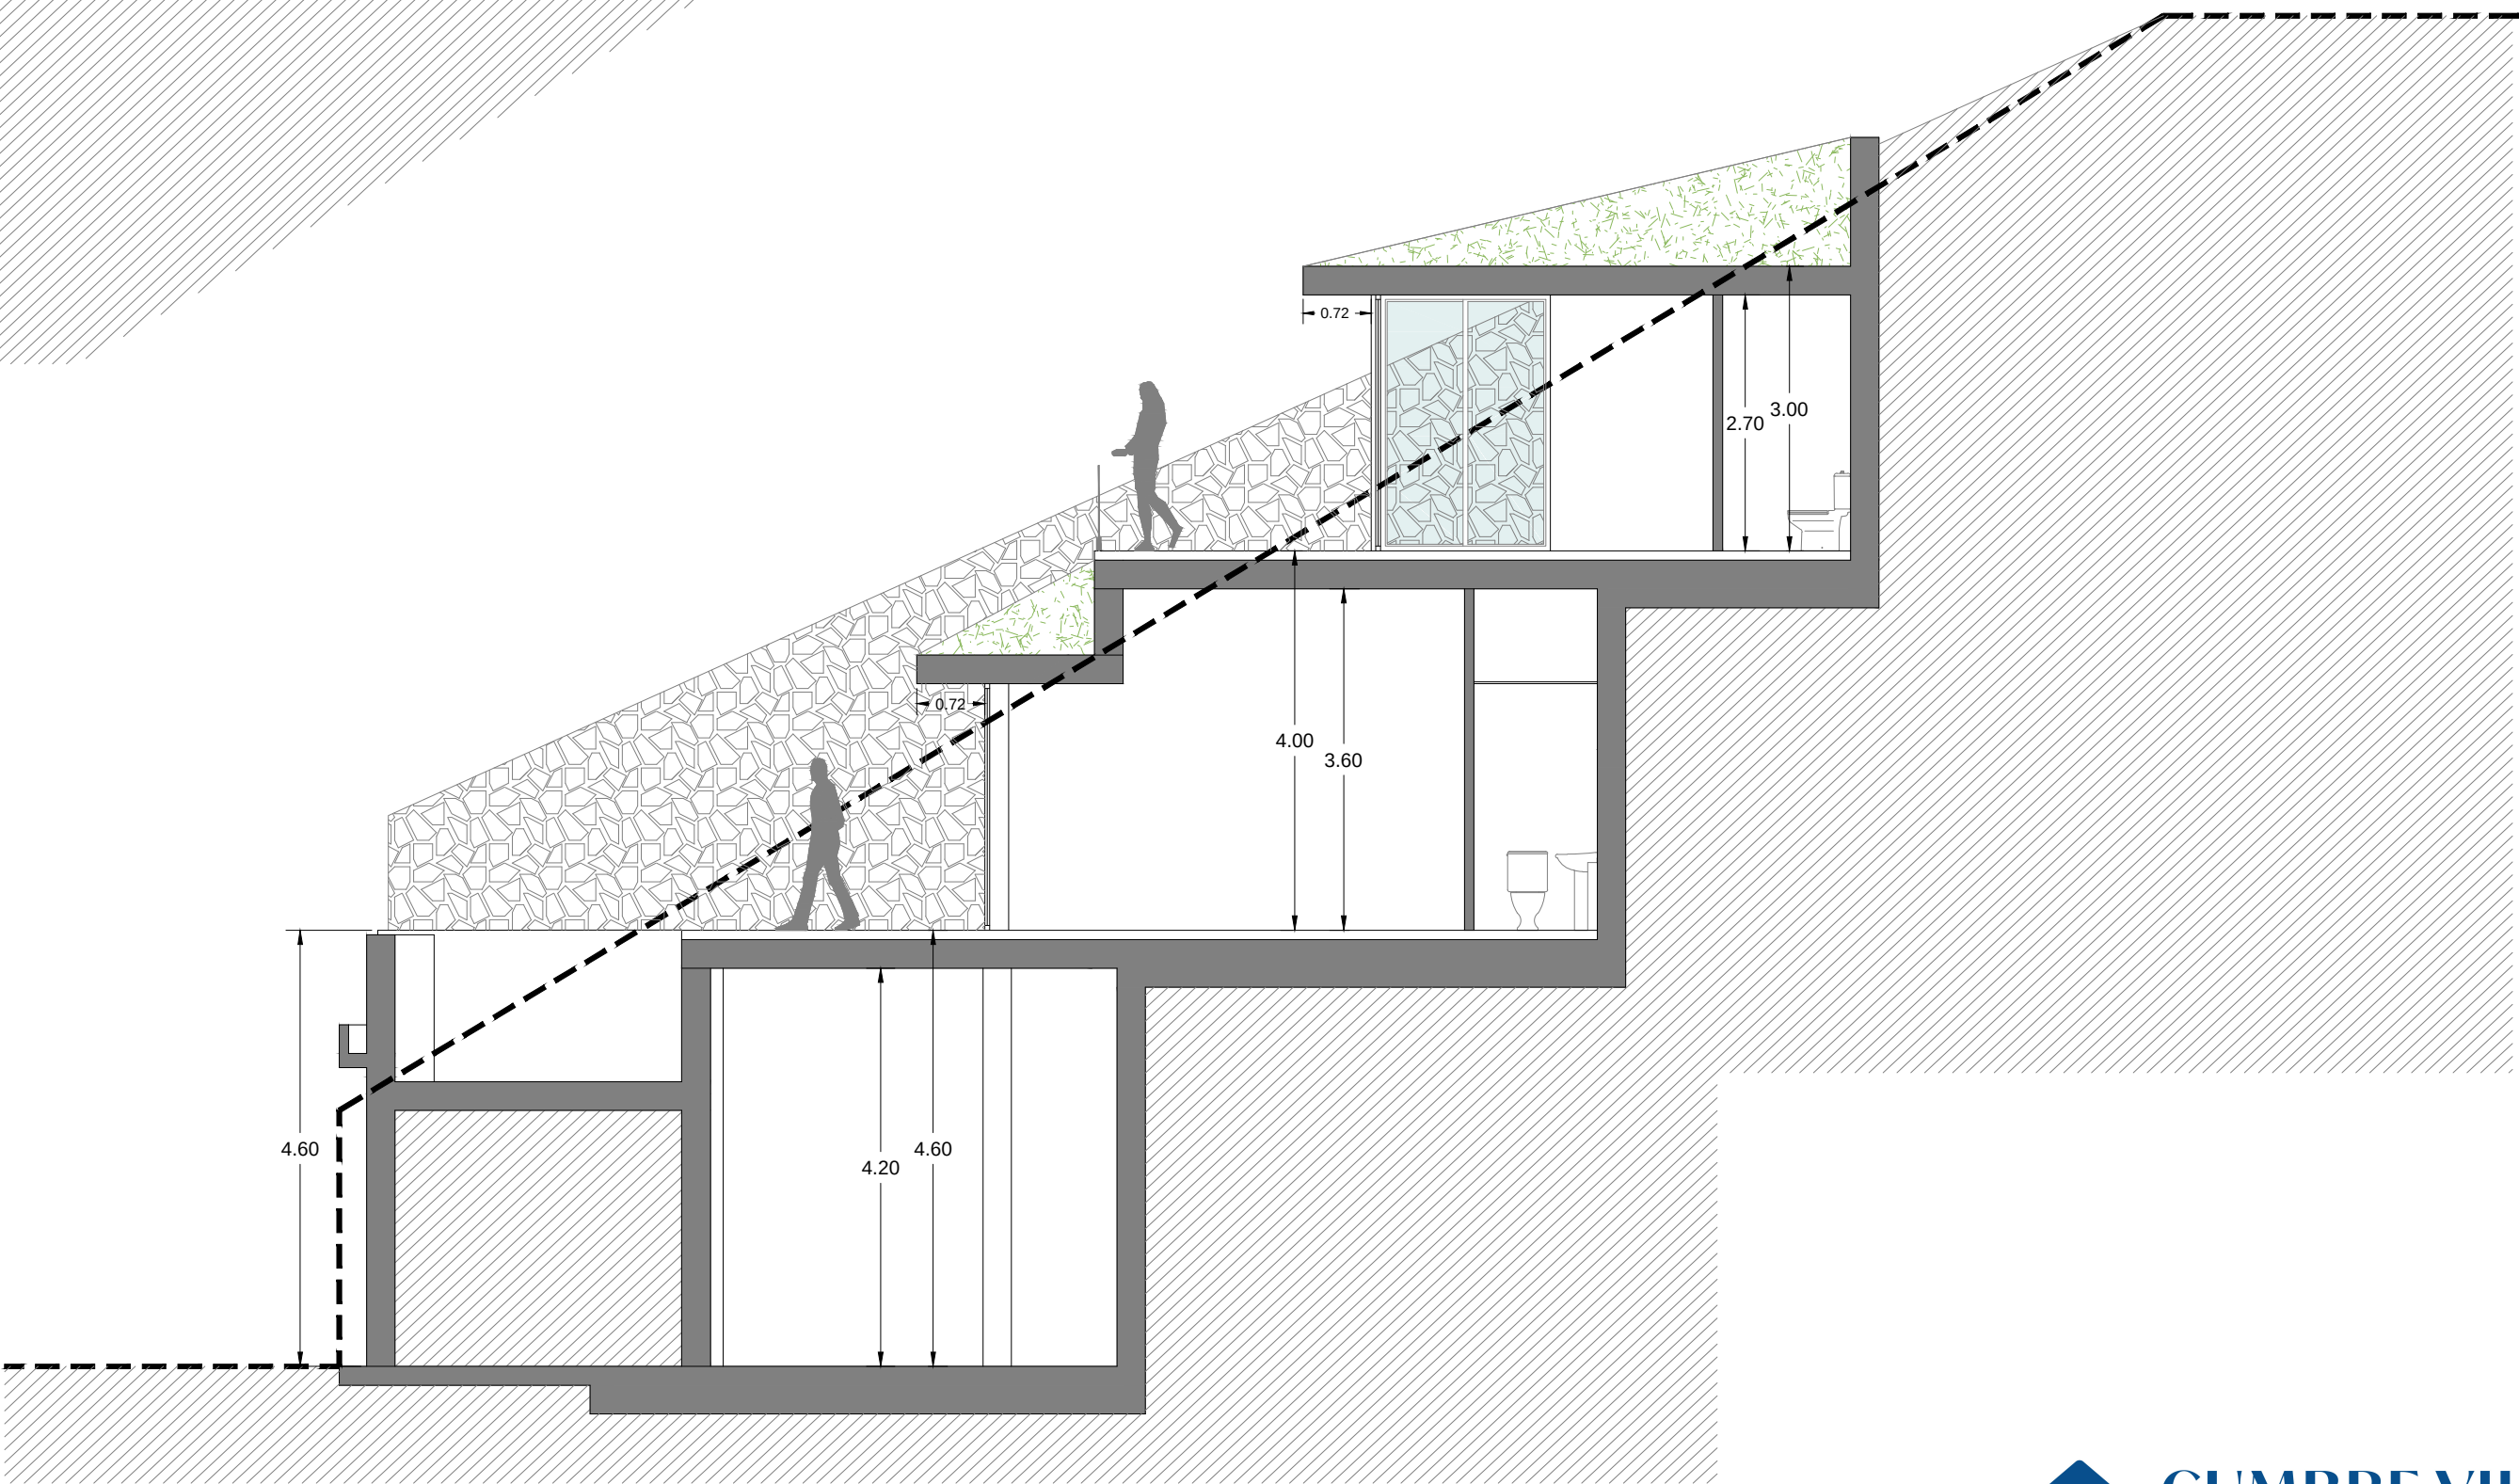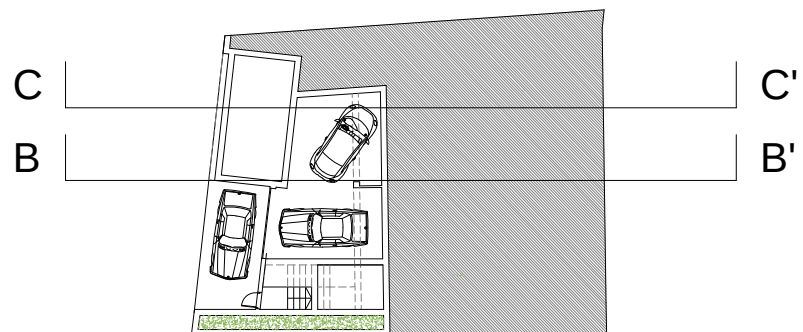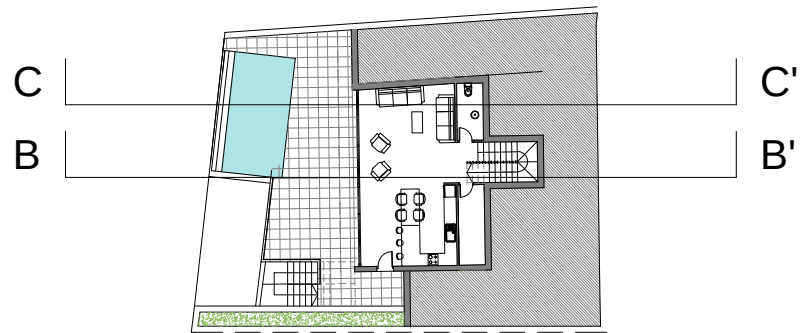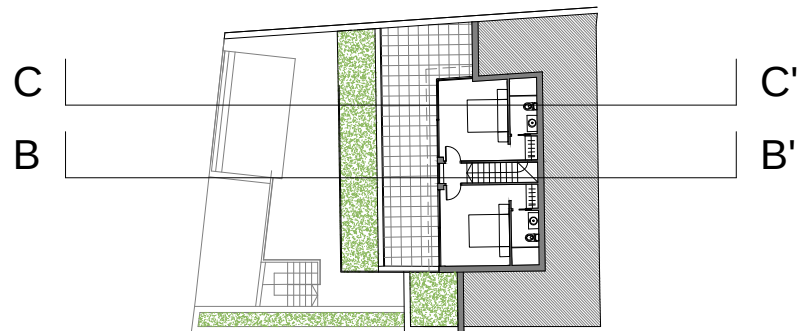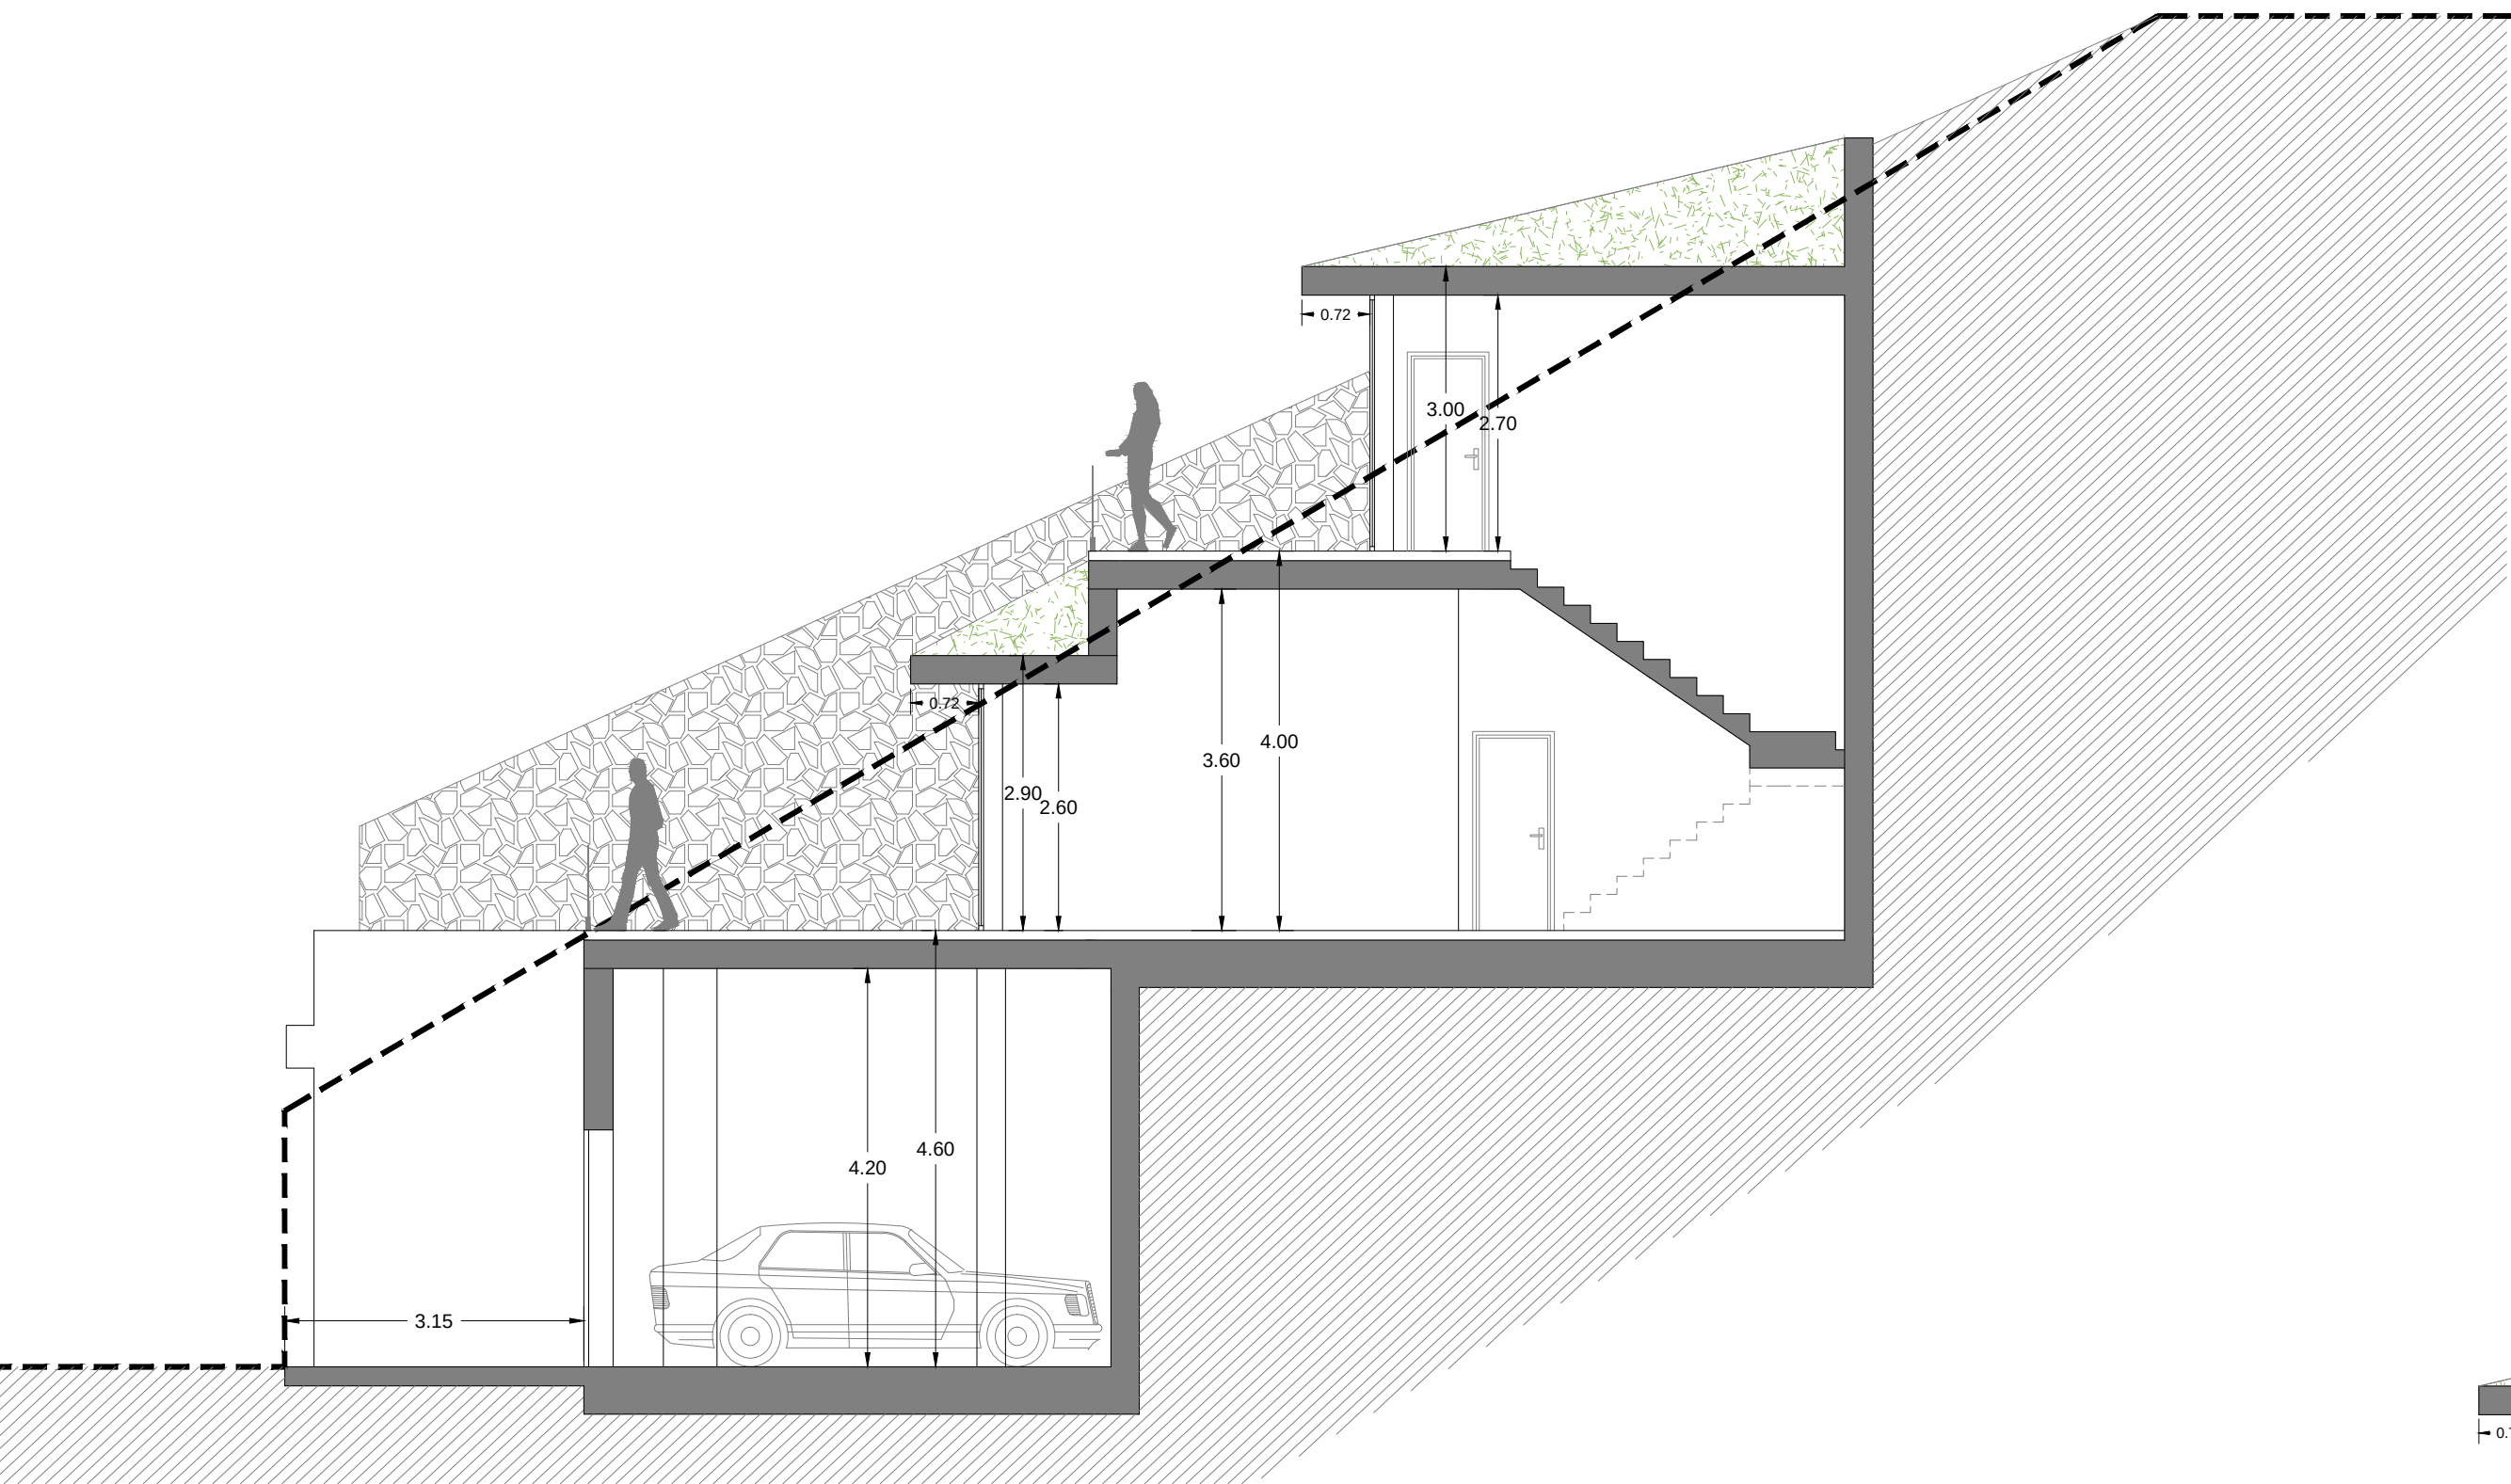

SECCION BB'

