




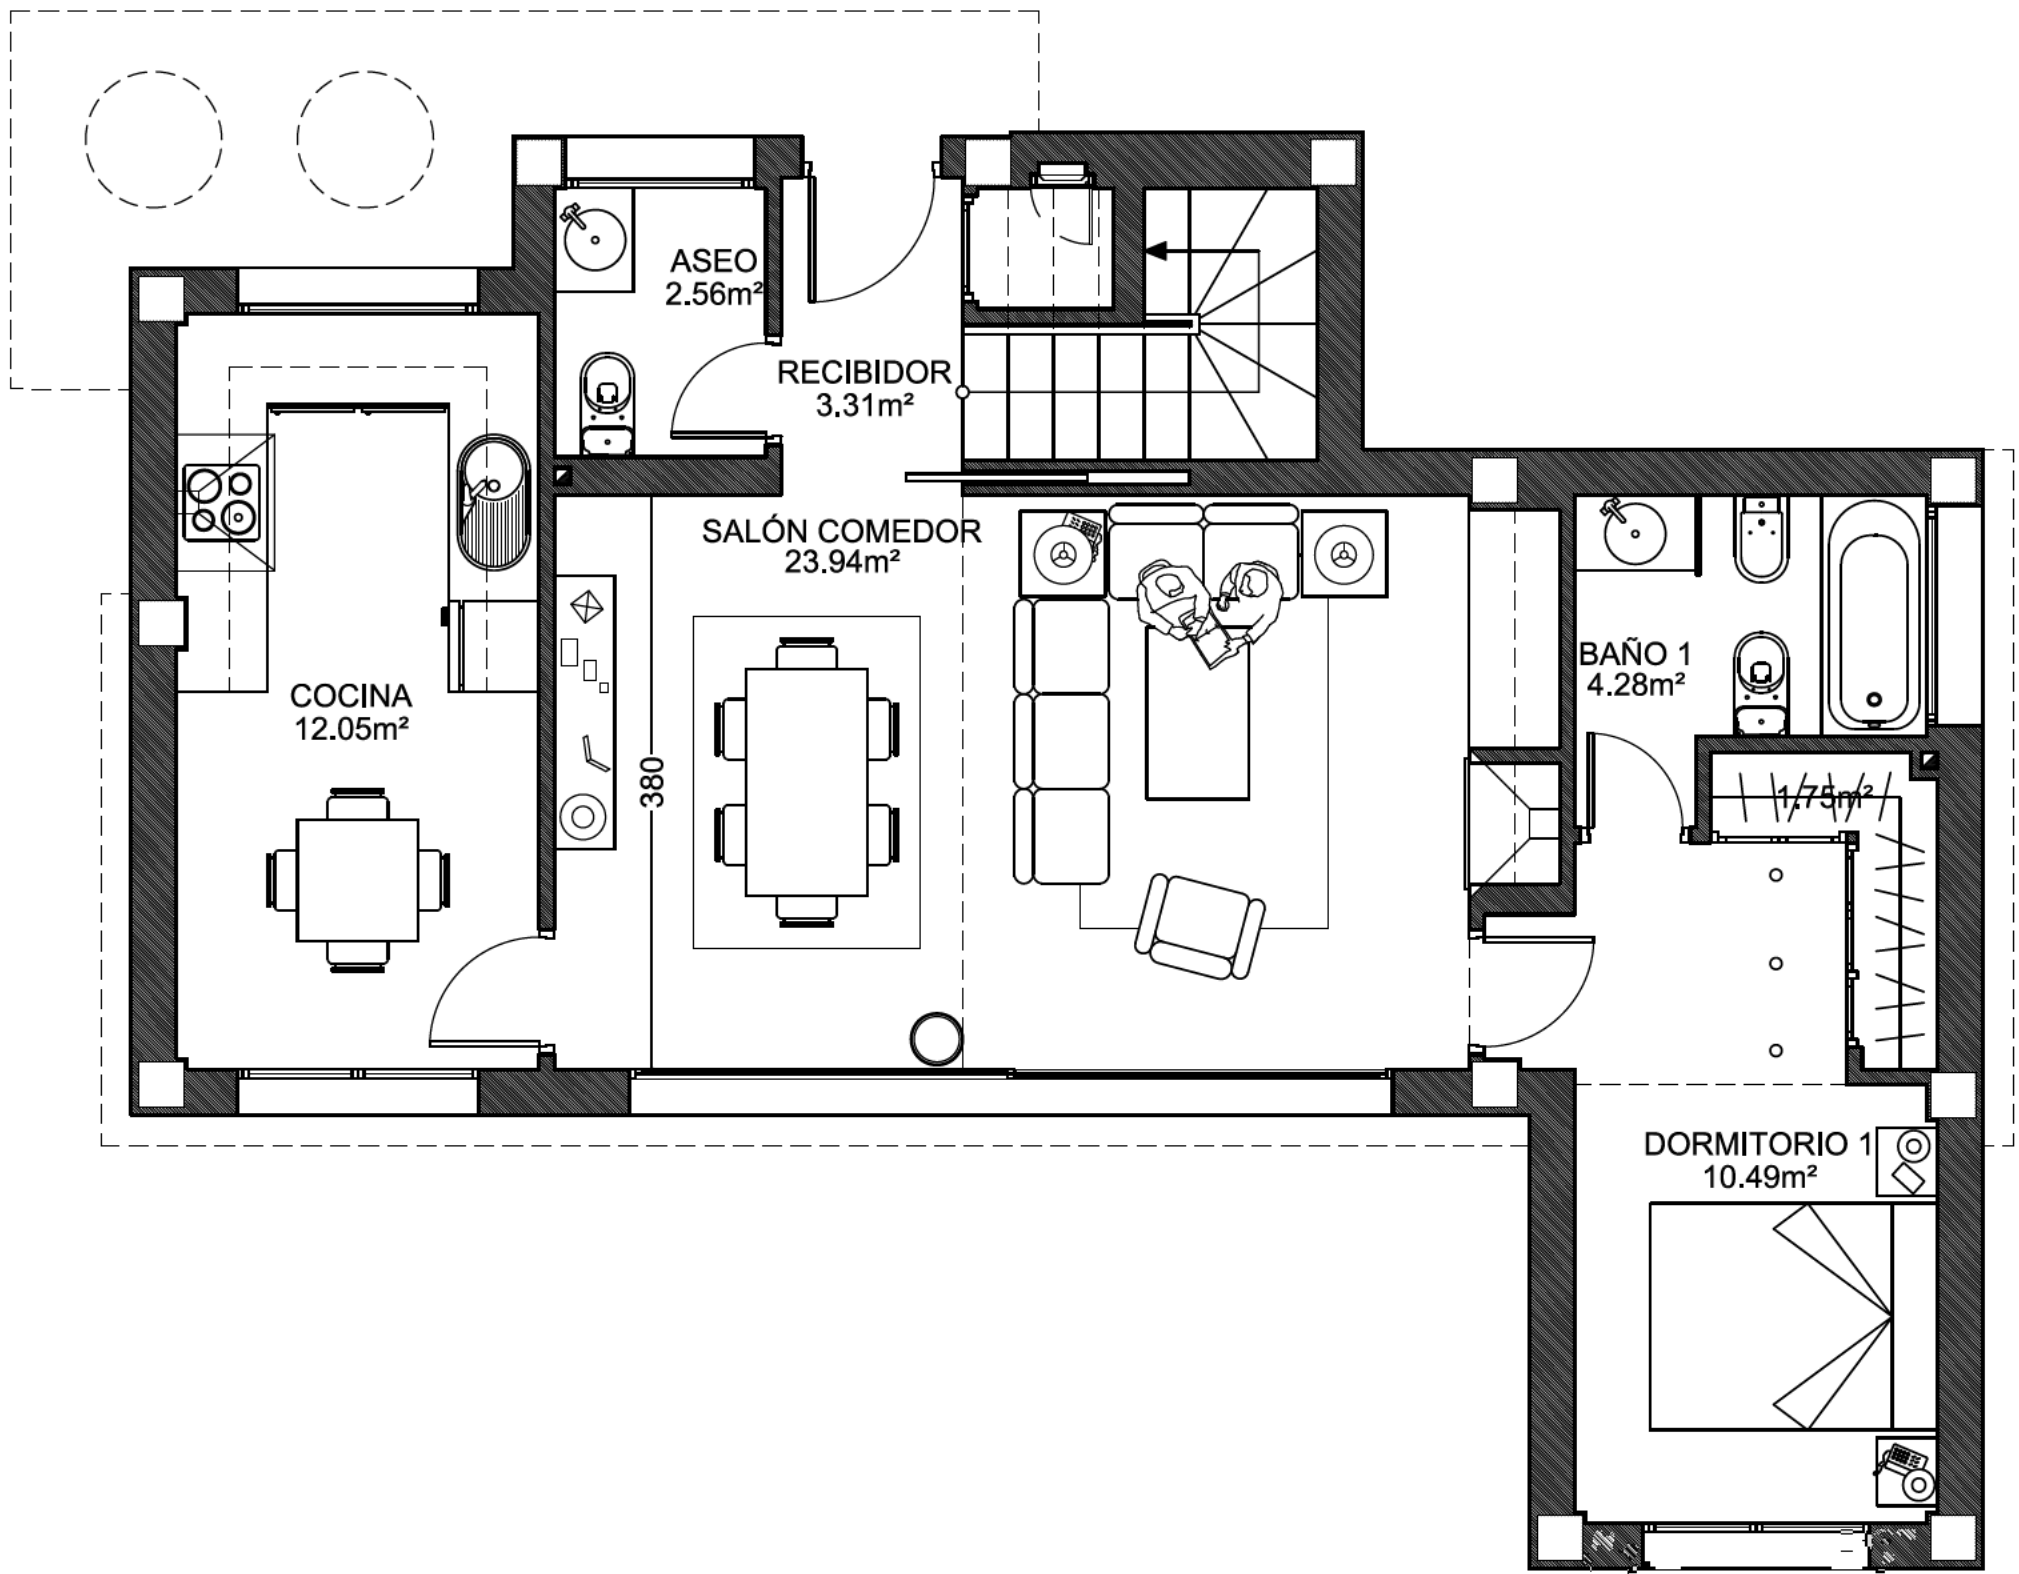


Planta baja

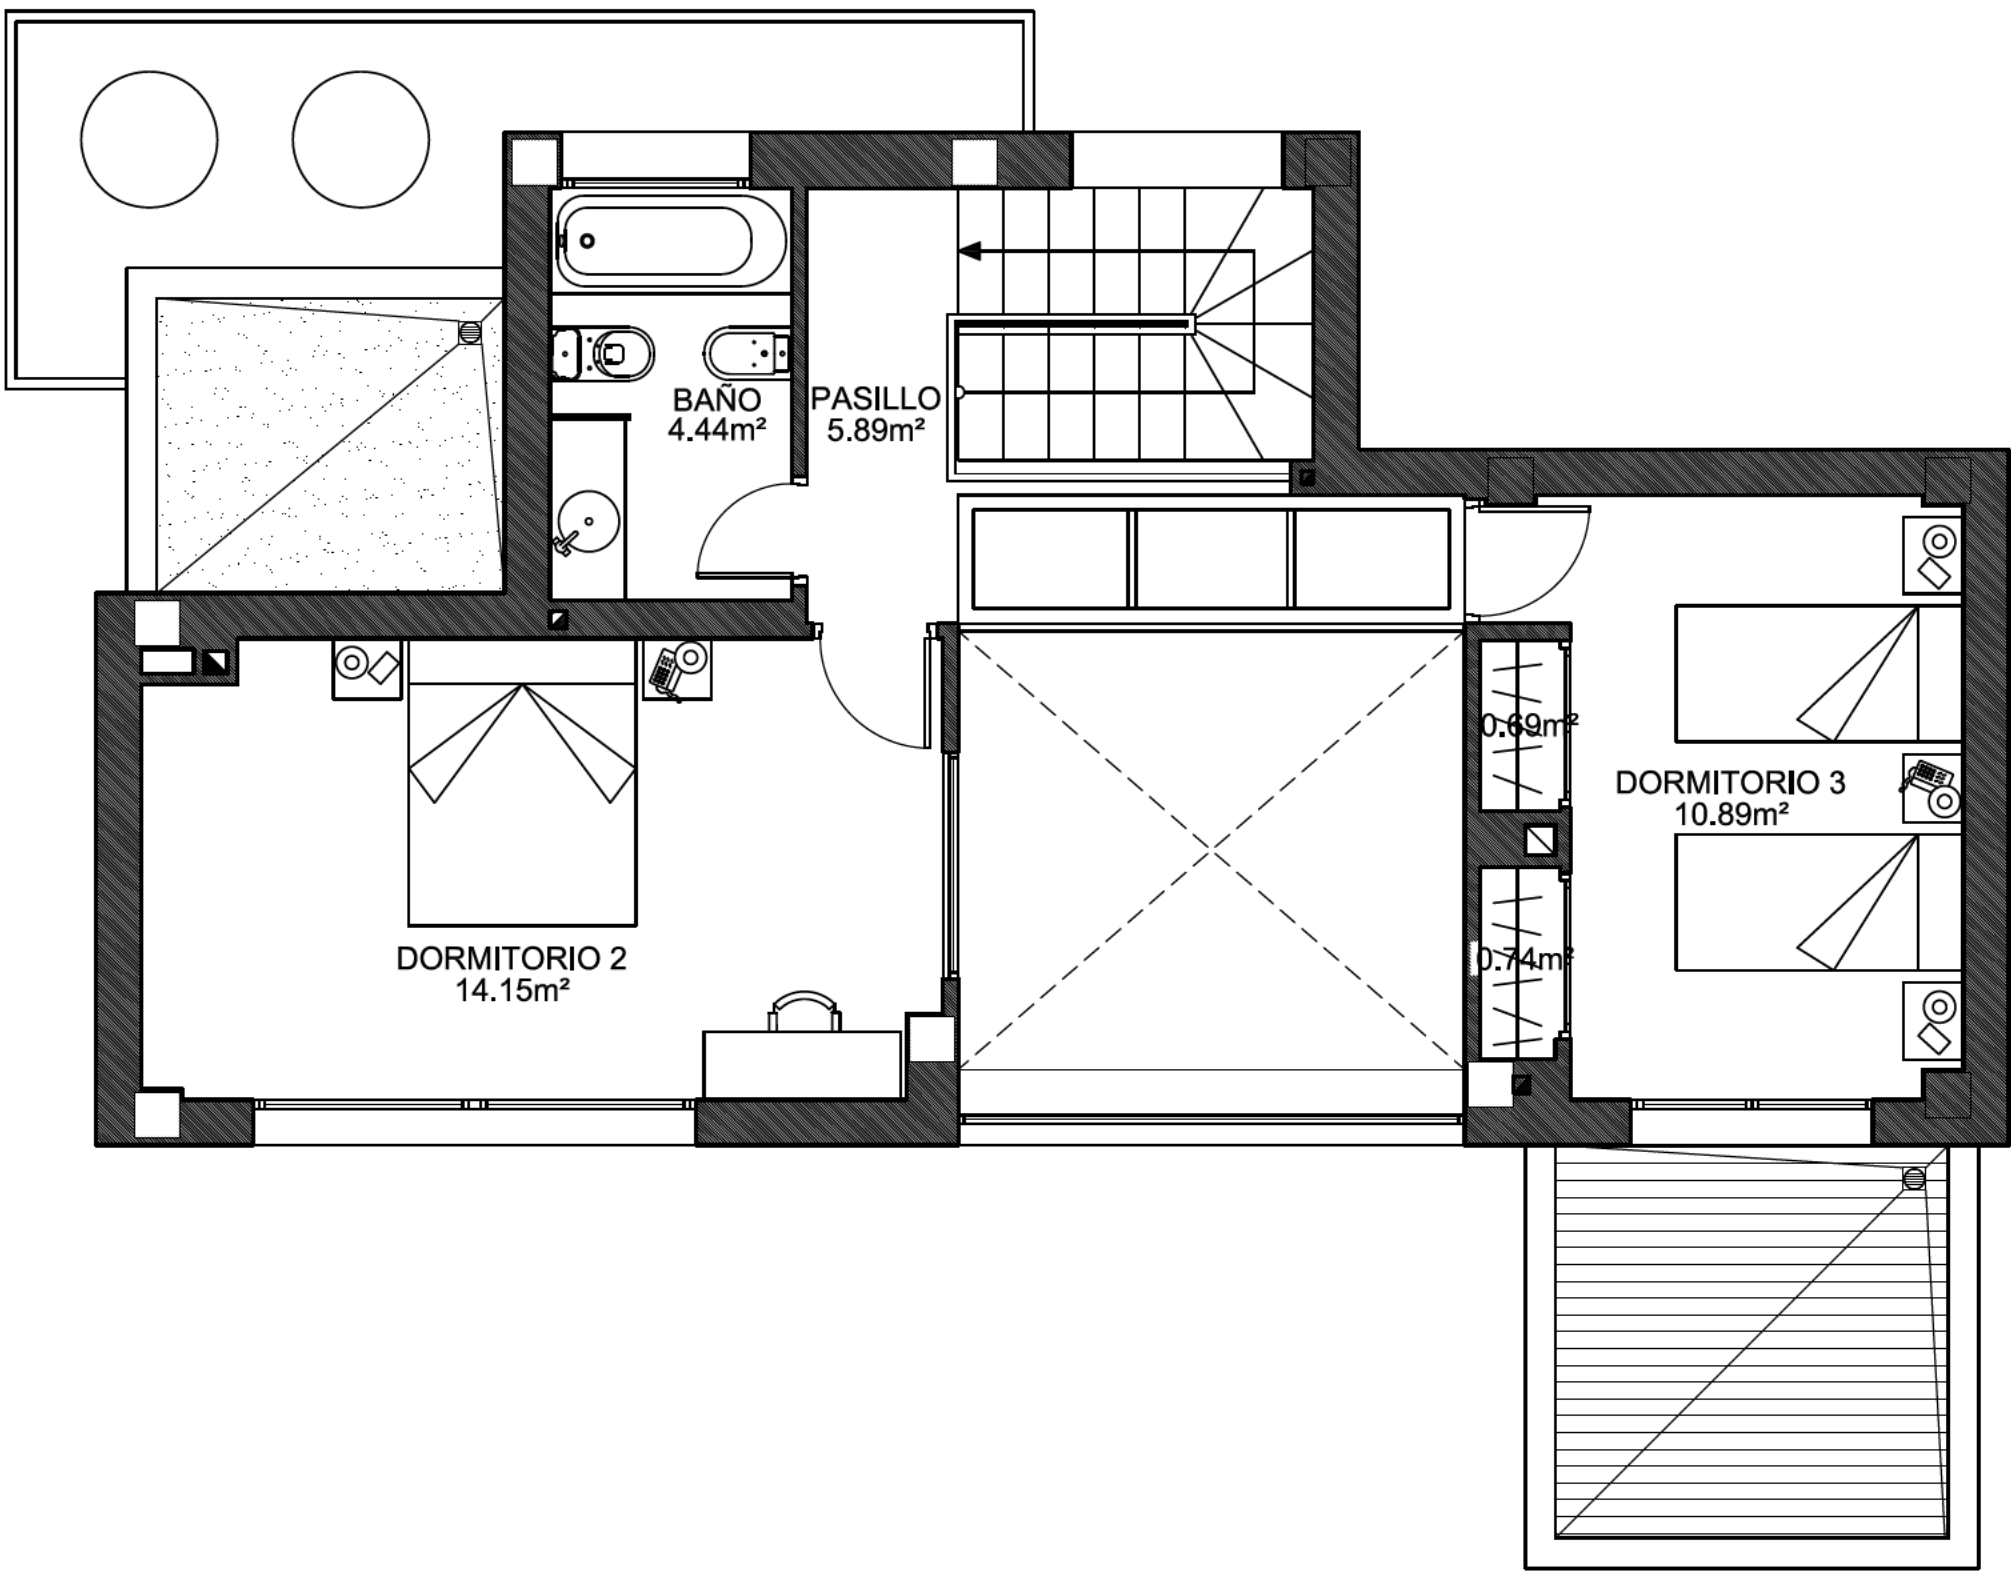

Planta primera

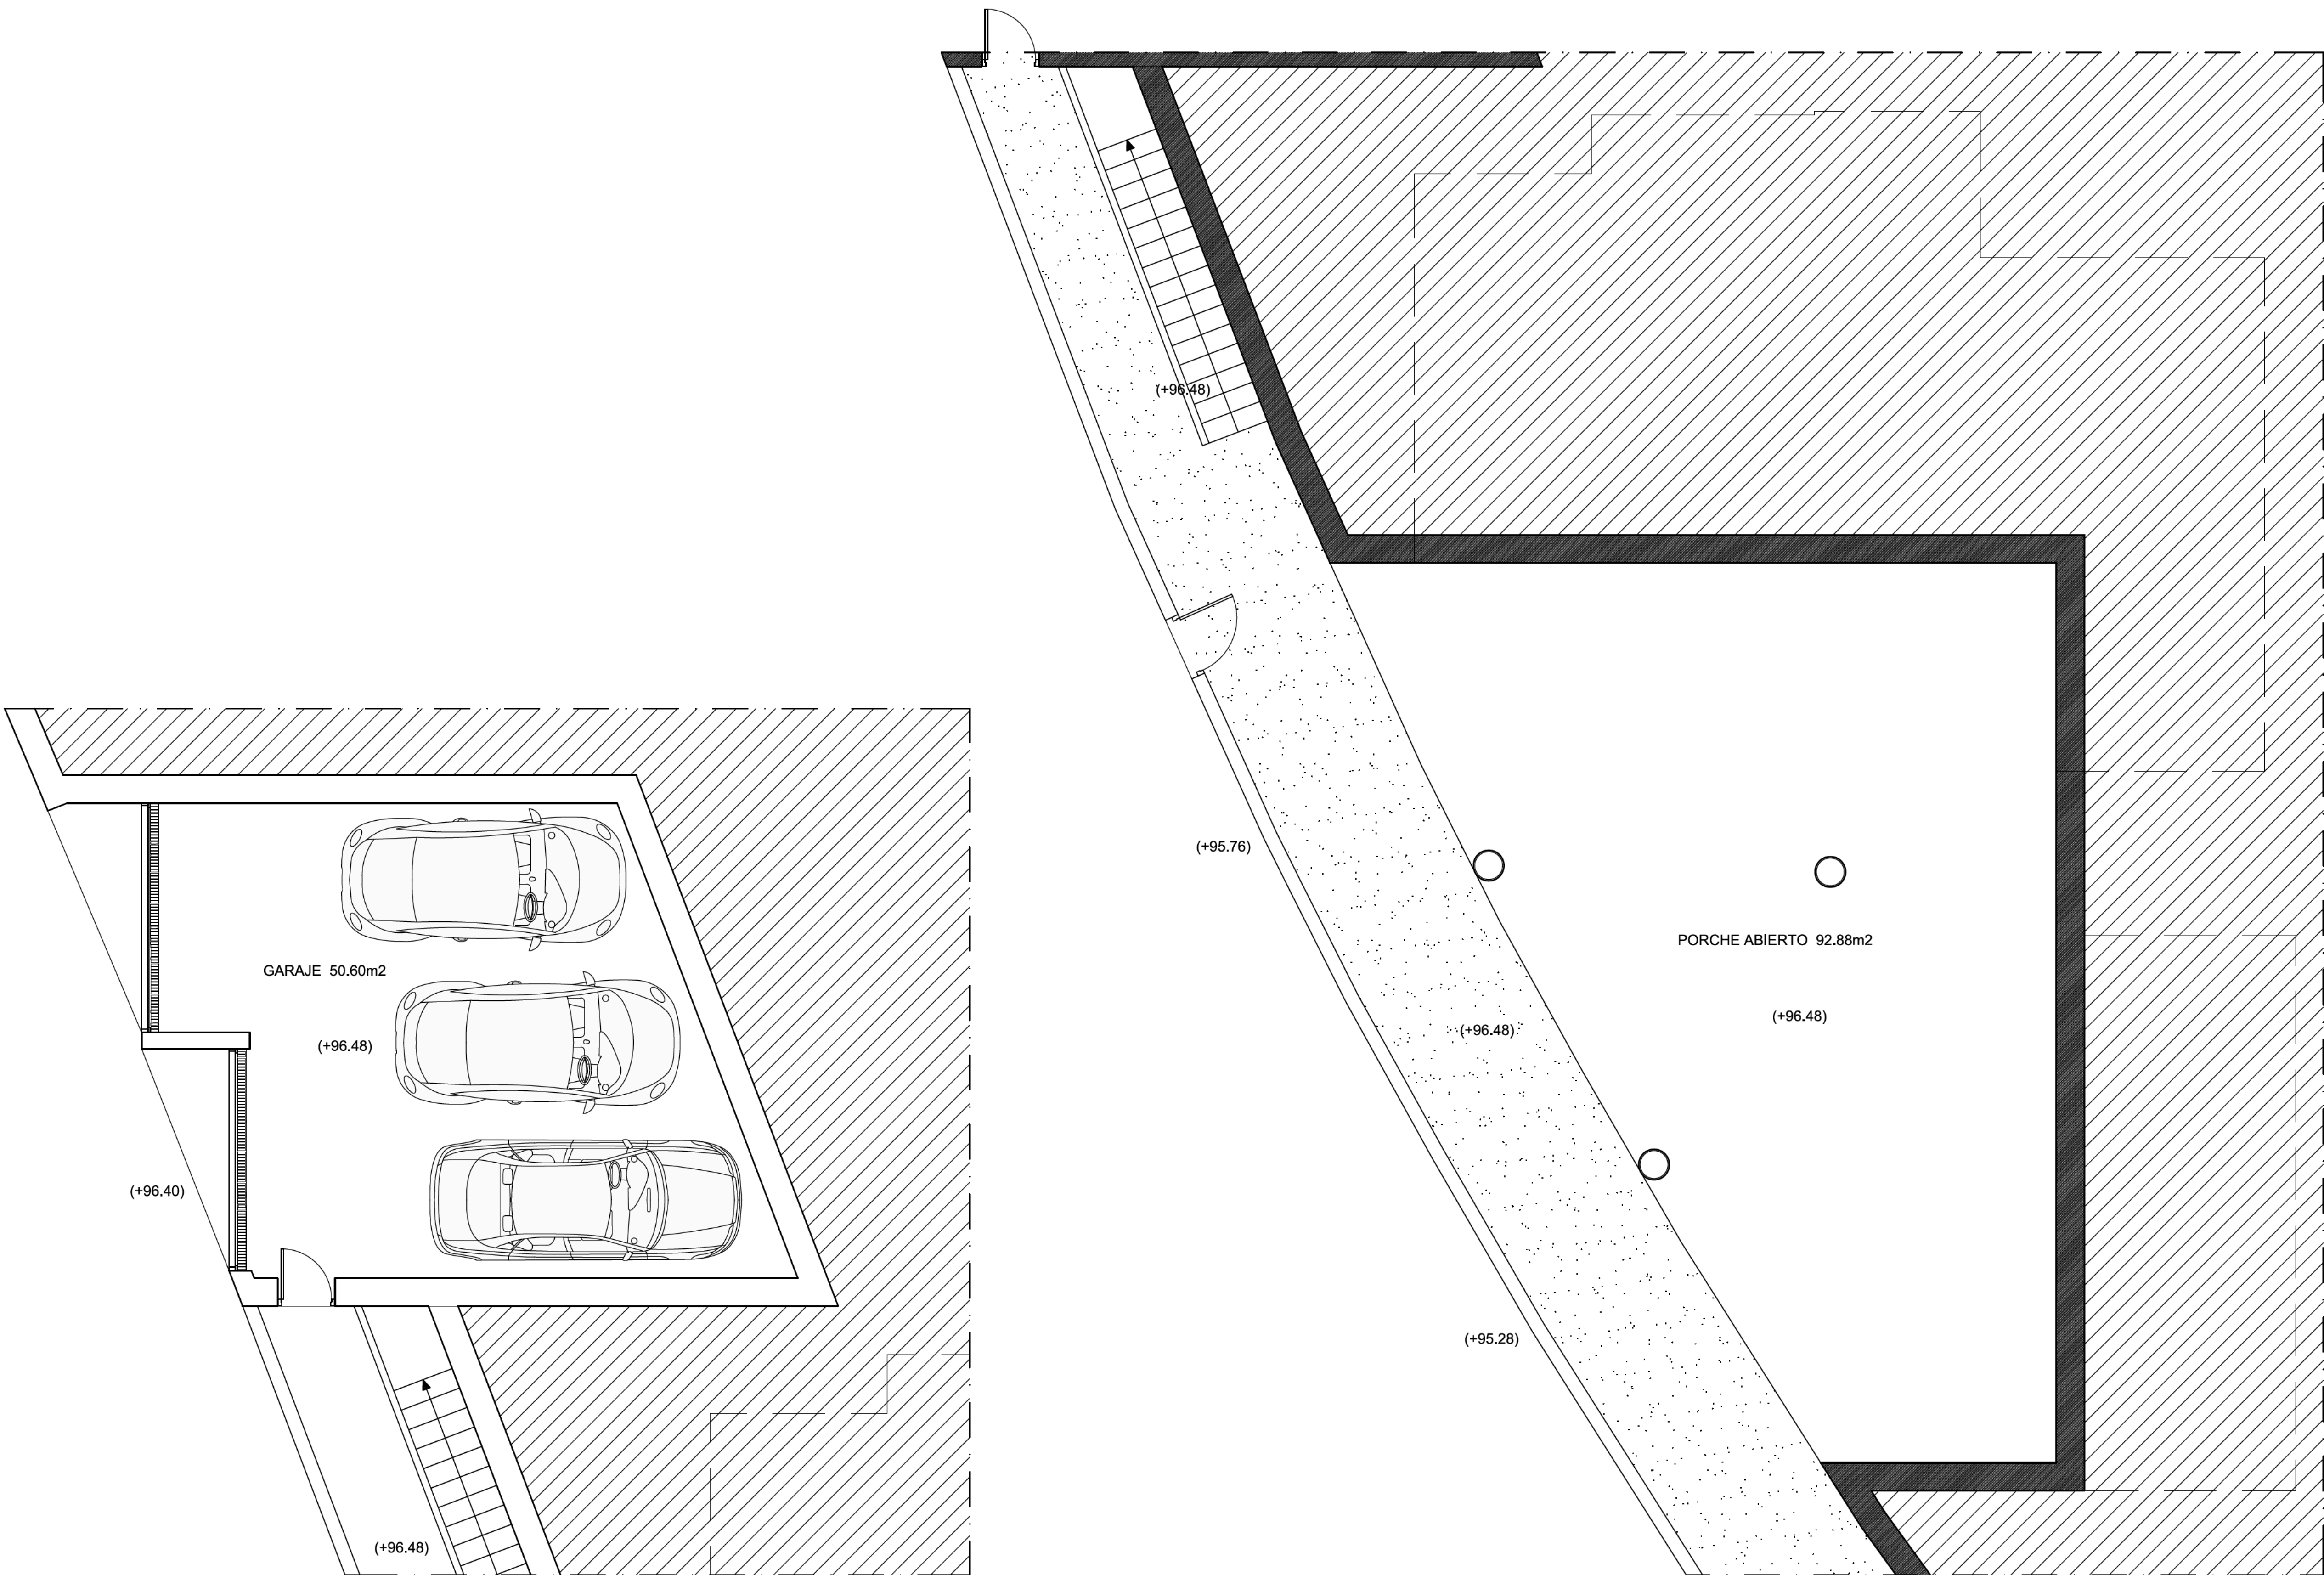

CUADRO DE SUPERFICIES CONSTRUIDAS	
	TOTAL
VIVIENDA	
NIVEL 0	77.76 m²
NIVEL 1	53.03 m²
PORCHE ABIERTO	103.94 m²
GARAJE	65.91 m²
SUP. CONSTRUIDA COMPUTABLE	130.79 m²
SUP. CONSTRUIDA NO COMPUTABLE	169.85 m²

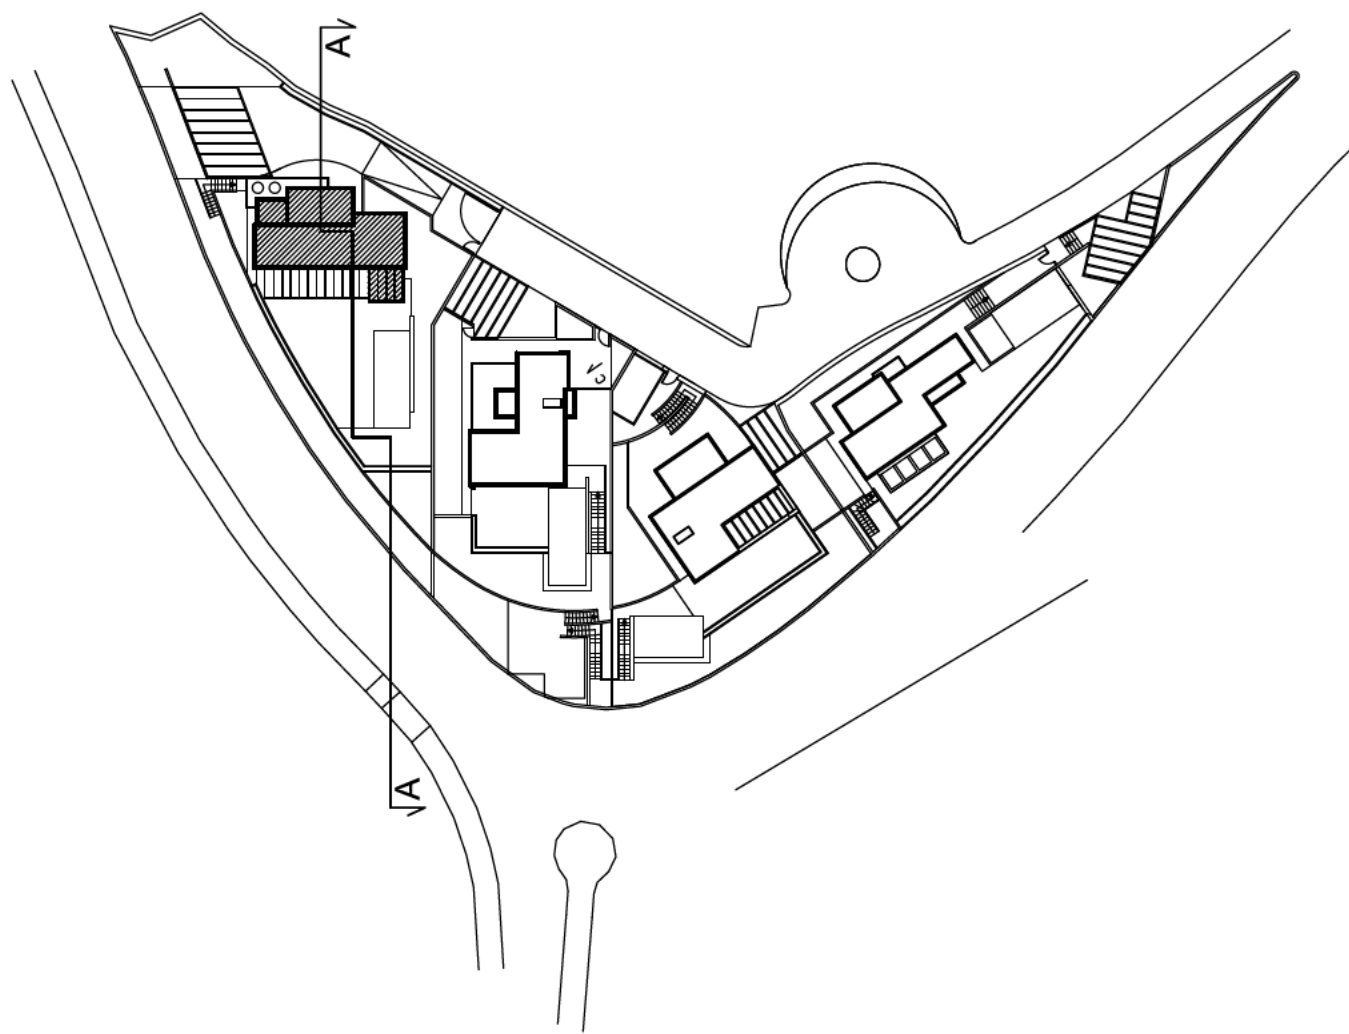

NOTA: LAS PENDIENTES DE LAS CUBIERTAS TRANSITABLES, TERRAZAS Y JARDINERAS SERAN DEL 2%

DOCUMENTACION FINAL DE OBRA (MODIF. JULIO 2007)
NOTA: MODIFICACION DE CARPINTERIAS EXTERIOR
INSTALACION PUERTA METALICA DE ACCESO INFERIOR
ELIMINACION PERGOLA METALICA EXTERIOR 2
ELIMINACION ARMARIO DORMITORIO 2
MODIFICACION DISTRIBUCION BAÑOS
MODIFICACION TRAZO ESCALERA EXTERIOR